



# Ansicht von außen

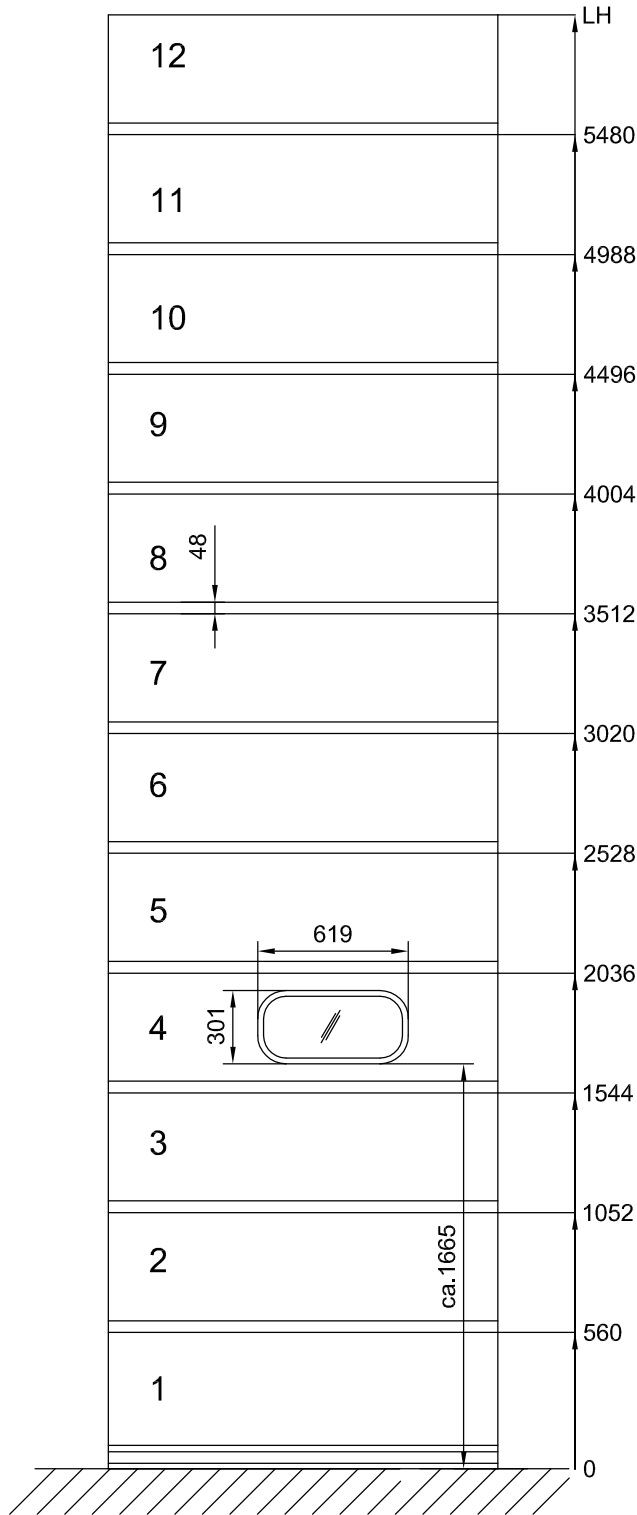

# Vertikalschnitt

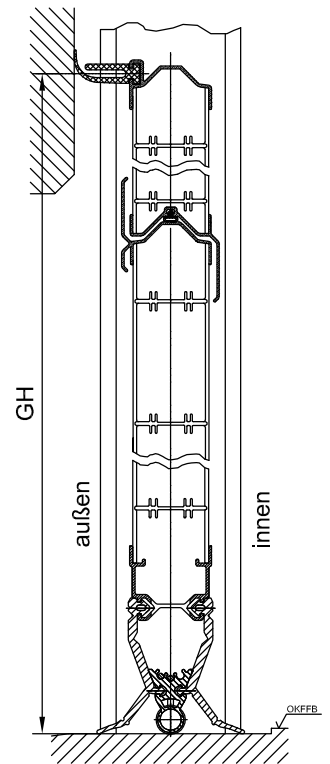

Anzahl Torblätter	4	5	6	7	8	9	10	11	12
Maß "GH"	2057	2549	3041	3533	4025	4517	5009	5501	5993

Anzahl Torblätter	13	14	15	16	17	18
Maß "GH" *	6485	6977	7469	7961	8453	8945

\* die machbare Torhöhe ist abhängig von Breite und Ausstattung des Tores