



Ansicht von außen

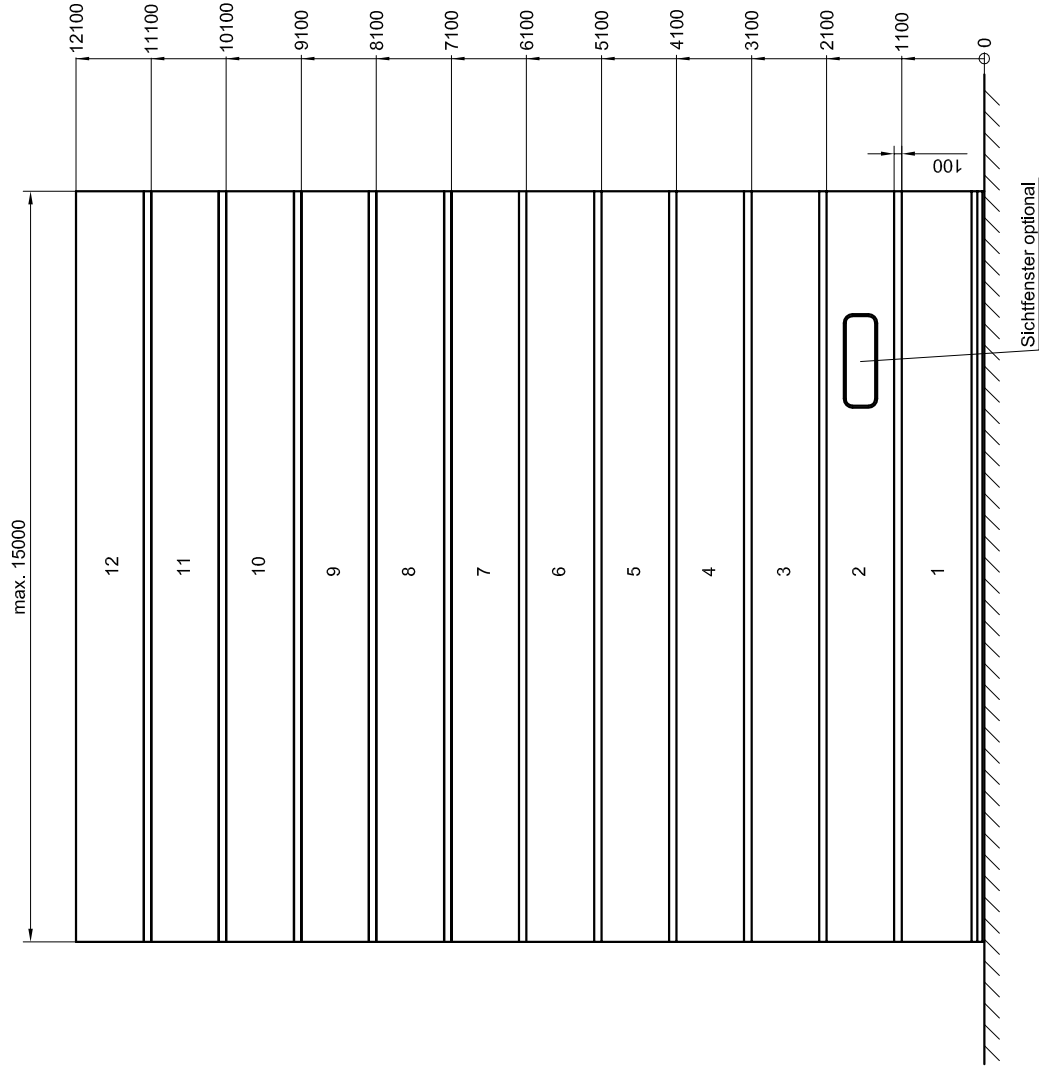

Torblätter	1	2	3	4	5	6	7	8	9	10	11	12	13	14	15
GH	1142	2142	3142	4142	5142	6142	7142	8142	9142	10142	11142	12142	13142	14142	15142


max. Torfläche 90 m² (Getriebemotor B1200)
 max. Torfläche 185 m² (Hydraulikantrieb)

Vertikalschnitt vergrößert

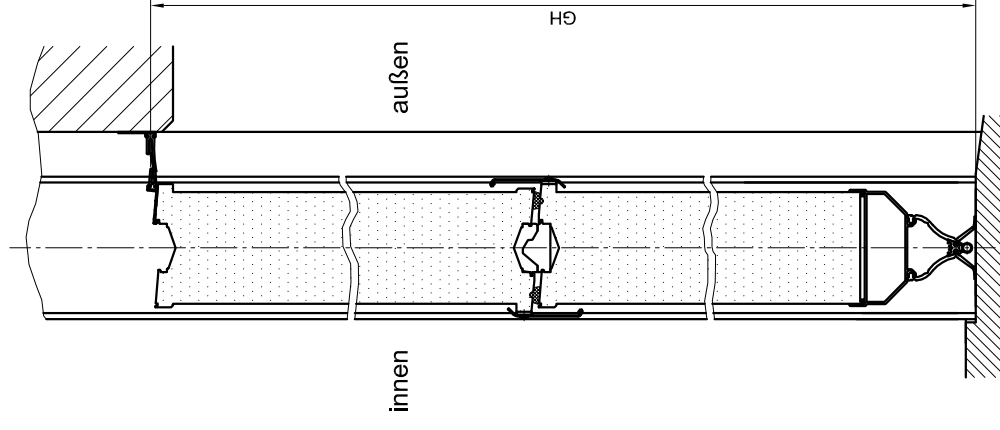

Vertikalschnitt


Torfüllung schematisch dargestellt

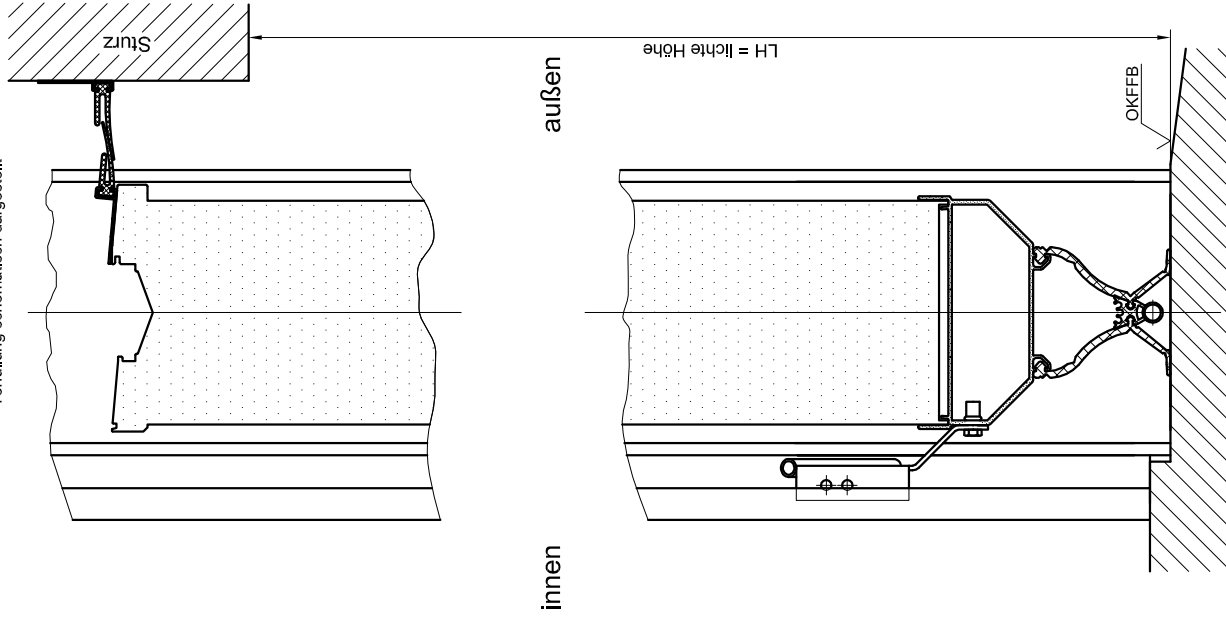

Horizontalschnitt

Torfüllung schematisch dargestellt

Montageart hinter der Leibung
mit Befestigungswinkel oder Anschweißwinkel

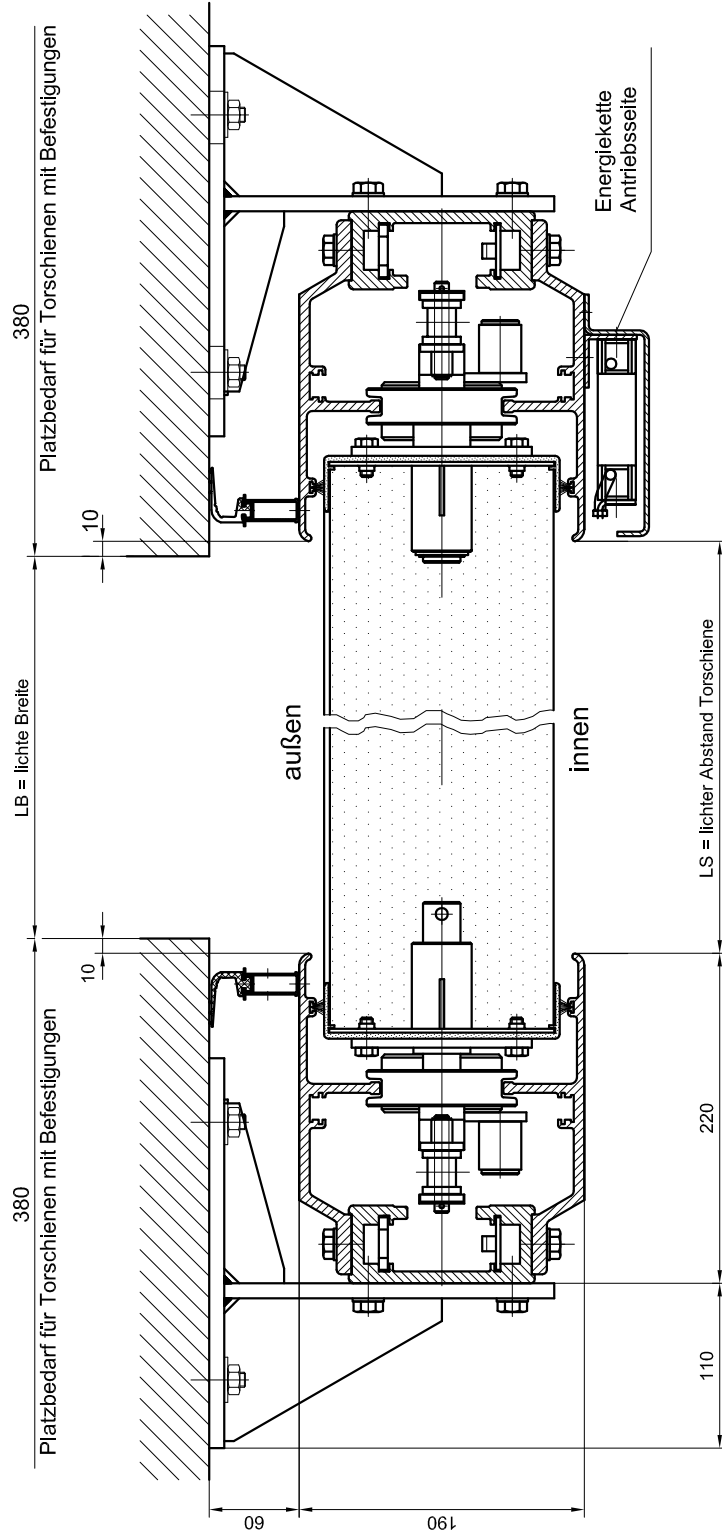

alle Maße in mm
Technische Änderungen
vorbehalten !