


senkrechte Einbauvarianten (in der Profilsreihe 40/60sx)

Einfeldträger

Füllung: Fiberglas
 - smaragd-grün
 - saphir-blau
 - brillant

Profilsreihe 40/60sx

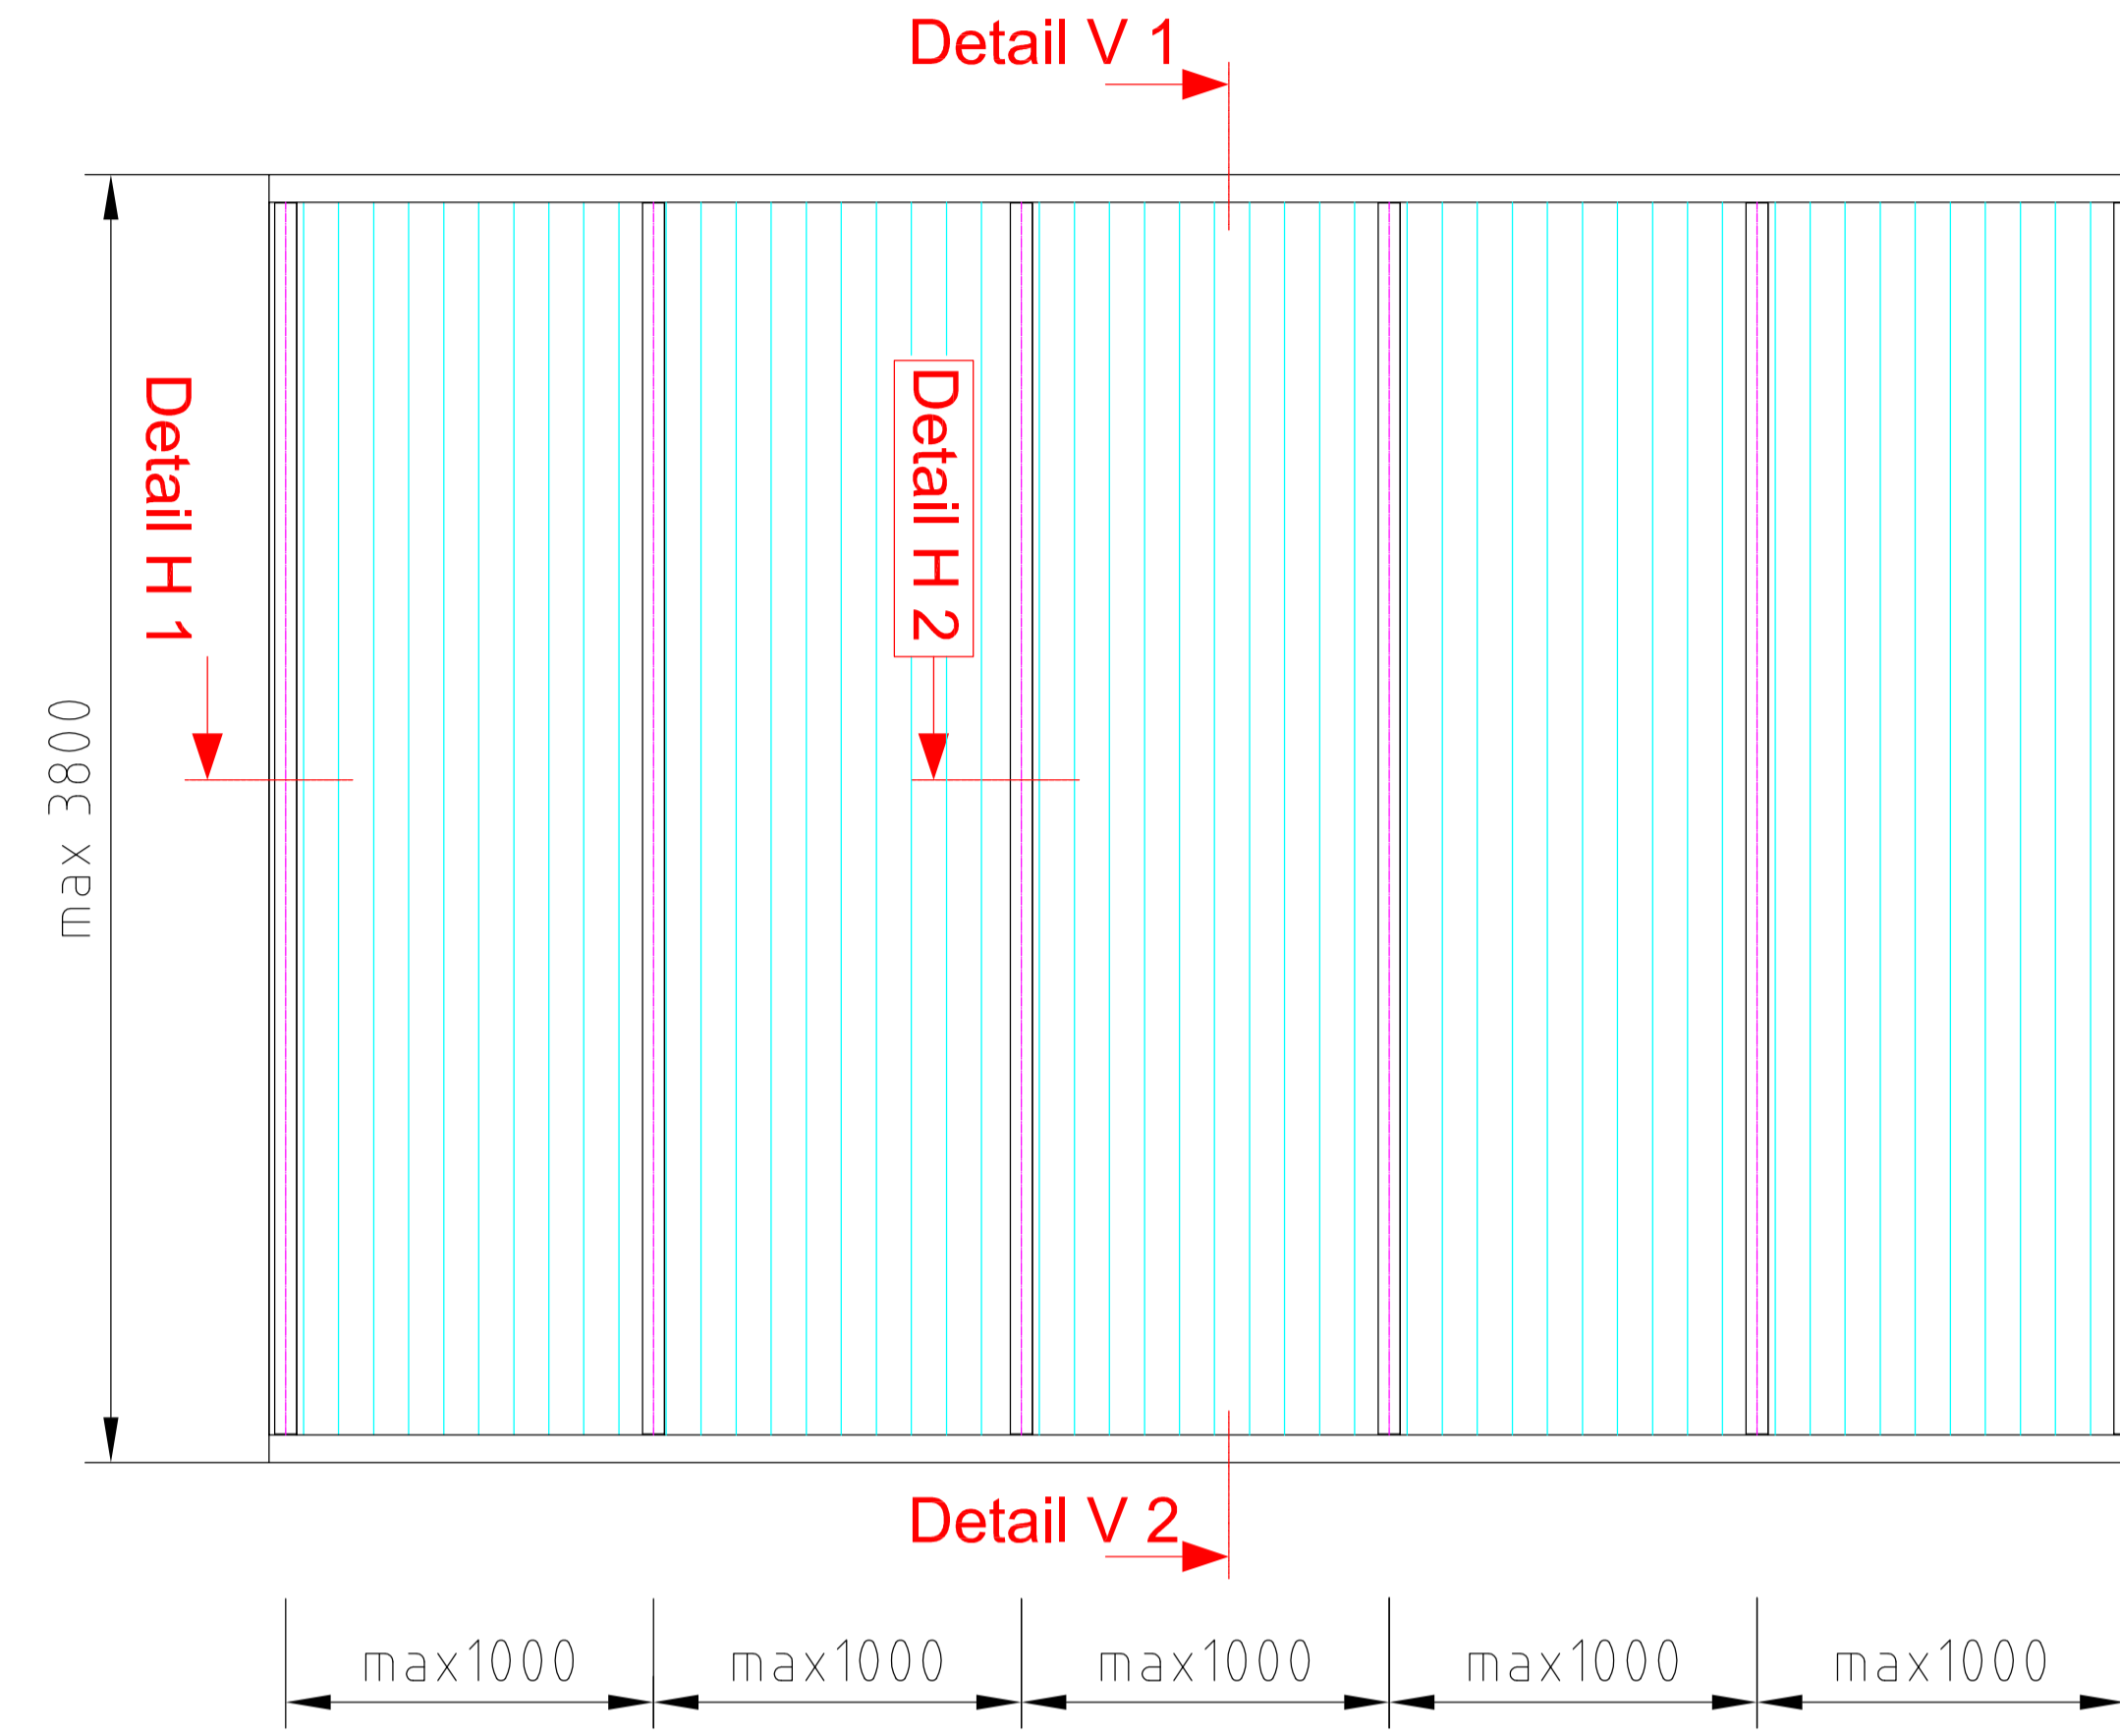


Einfeldträger

Füllung: Fiberglas
 - smaragd-grün
 - saphir-blau
 - brillant

Einsatzelemente
 (Fenster, Türen)
 Festverglasung


Profilsreihe 40/60sx

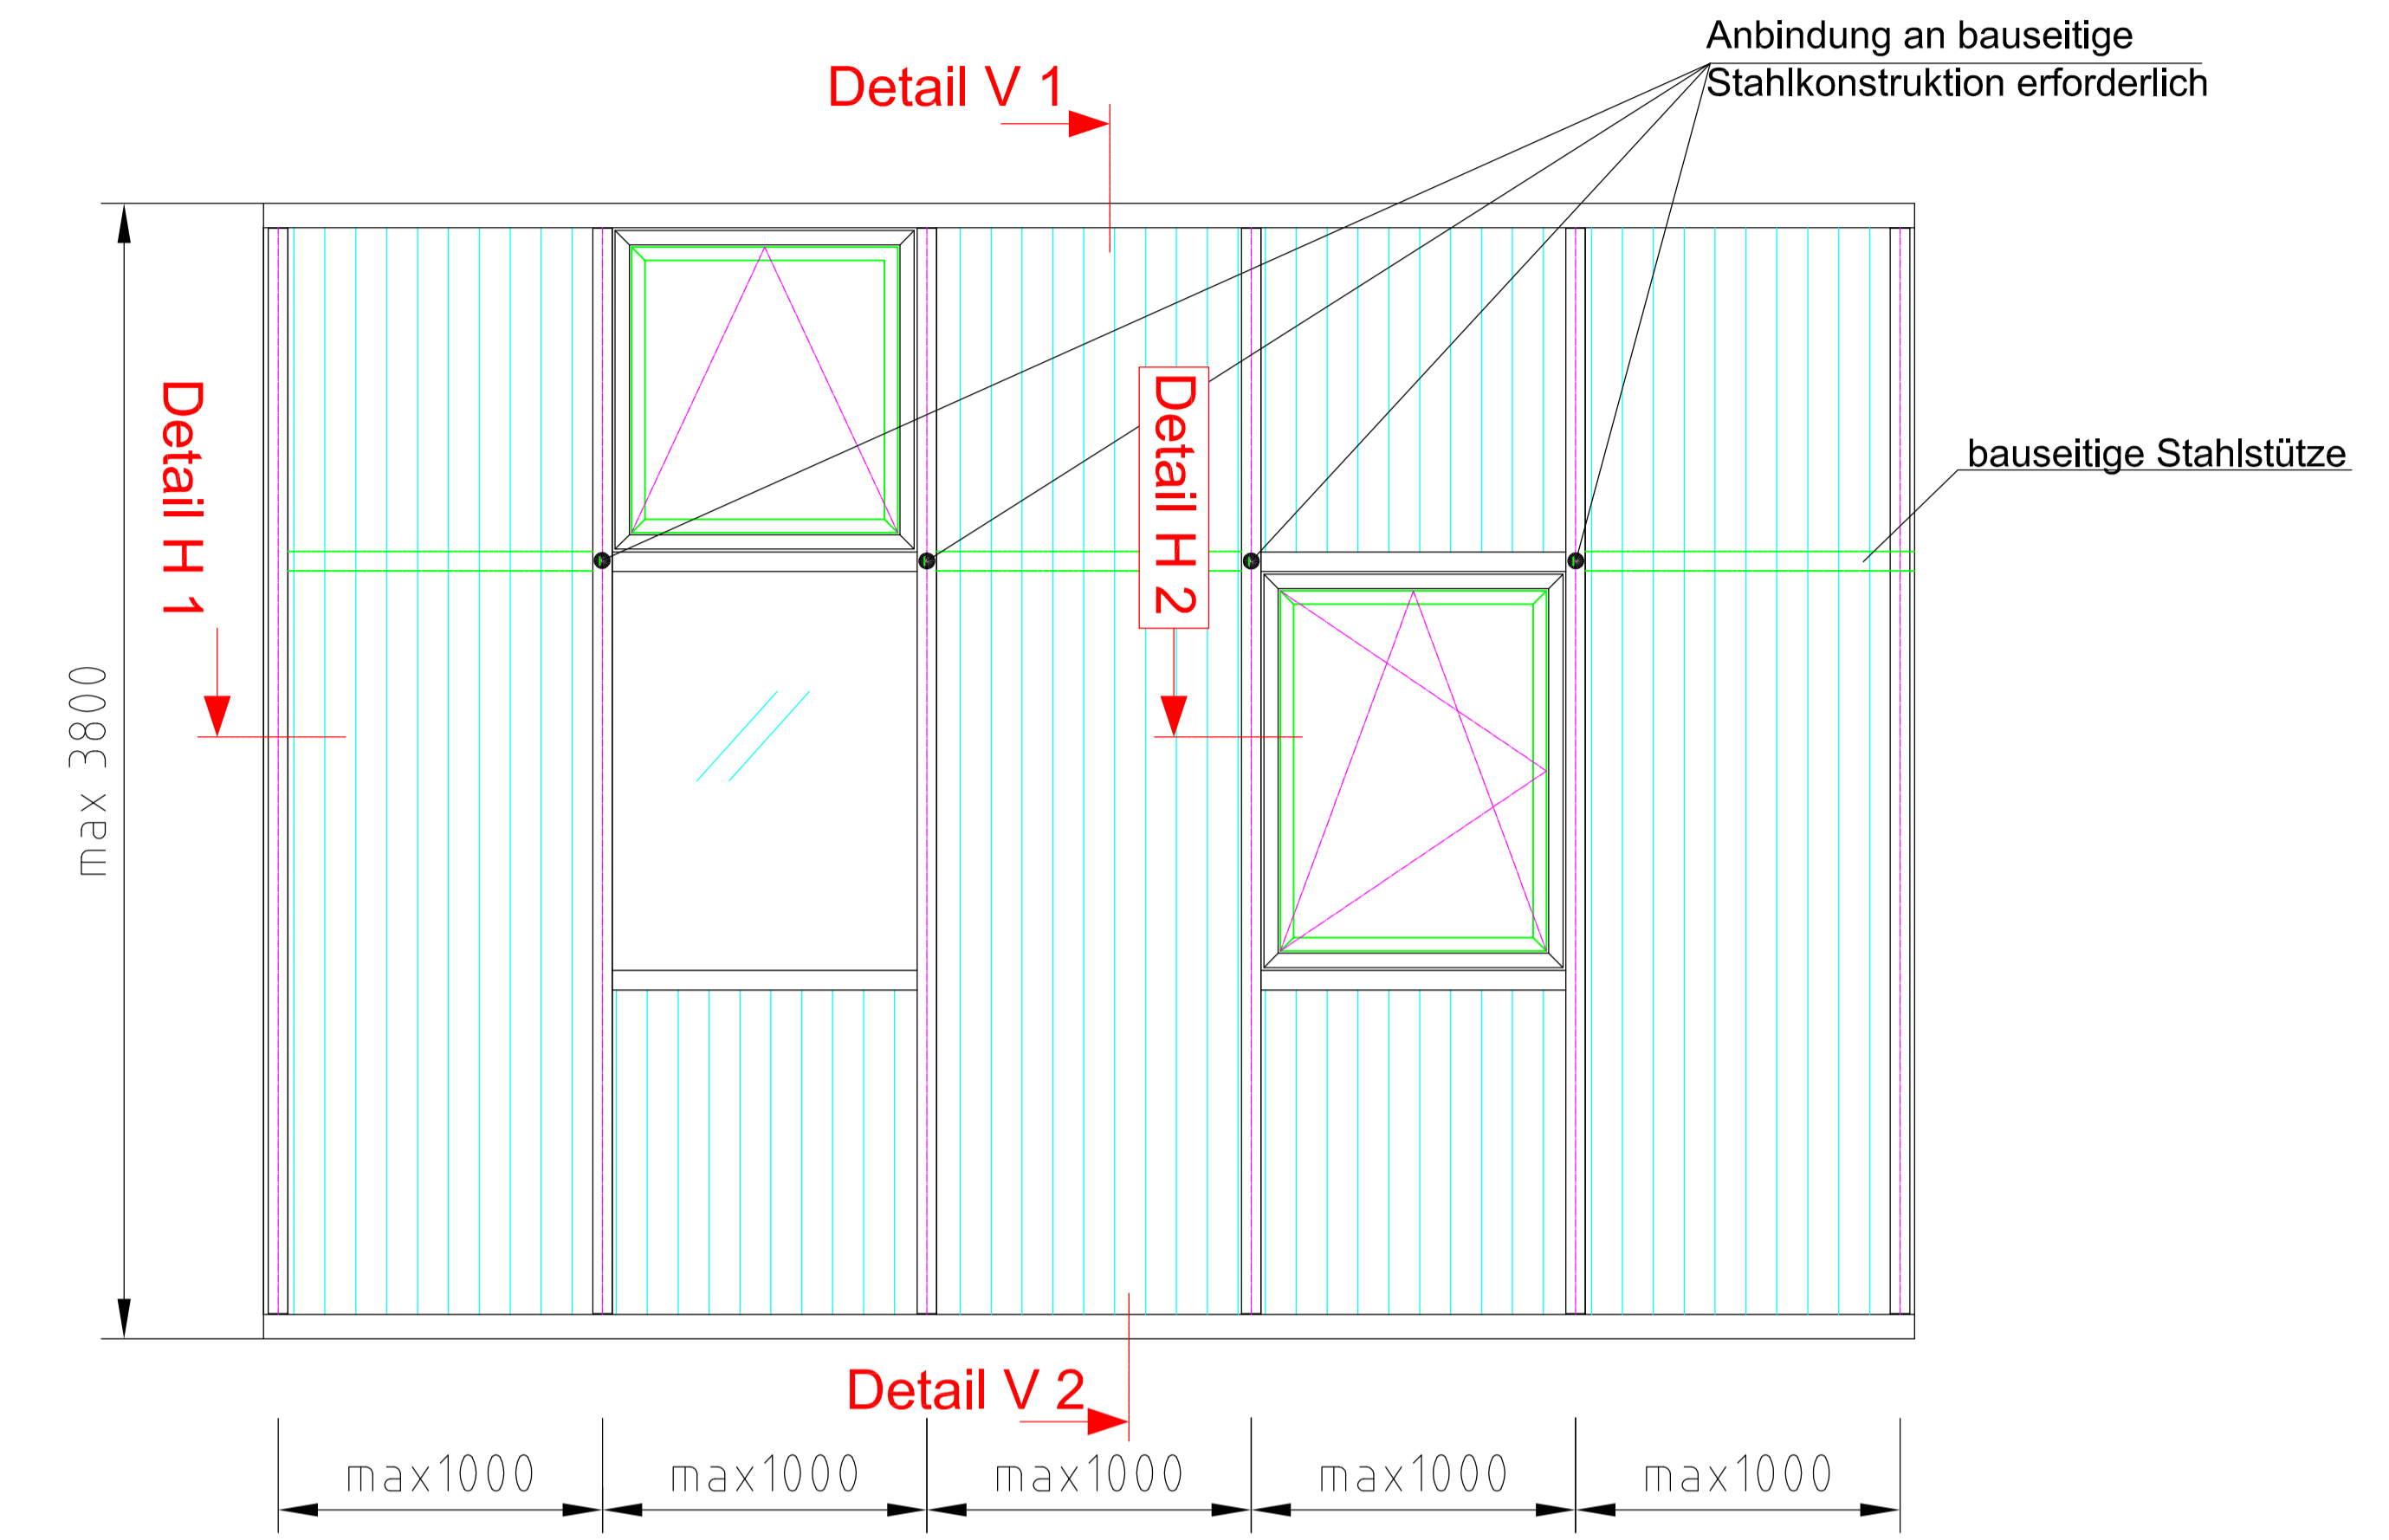

Mehrfeldträger

Füllung: Fiberglas
 - smaragd-grün
 - saphir-blau
 - brillant

Profilsreihe 40/60sx

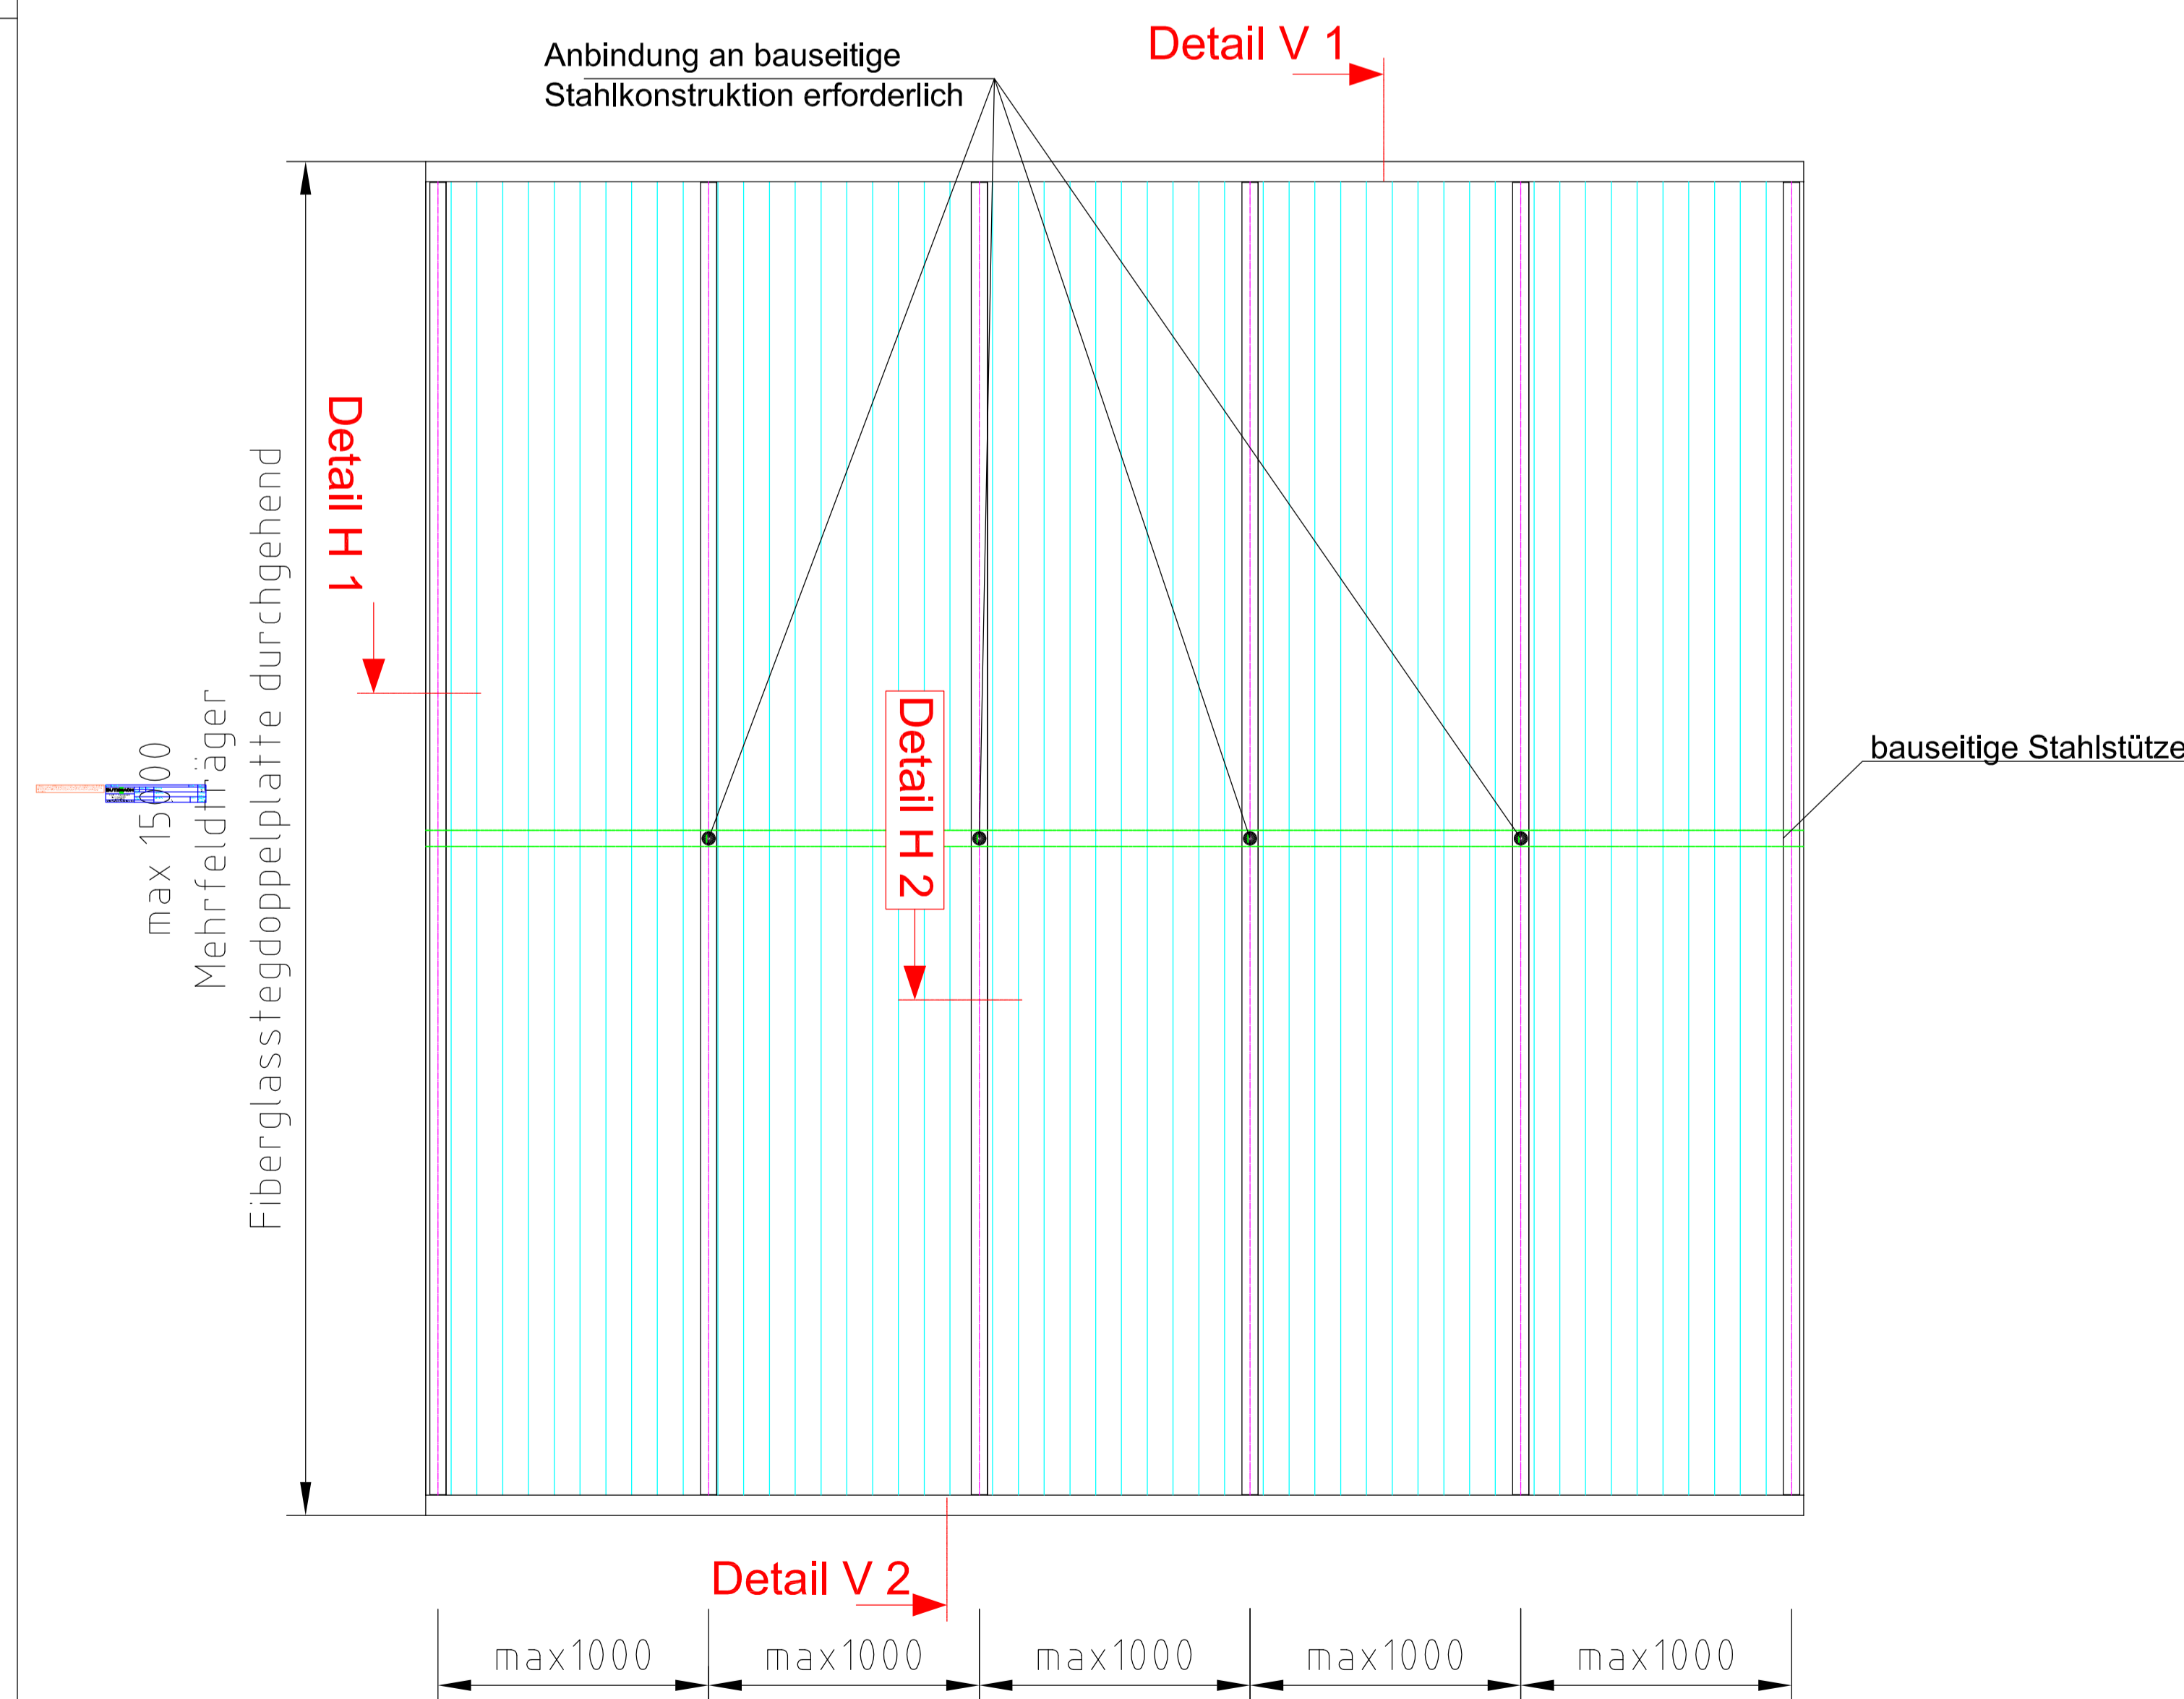


Mehrfeldträger

Füllung: Fiberglas
 - smaragd-grün
 - saphir-blau
 - brillant

Einsatzelemente
 (Fenster, Türen)
 Festverglasung

Profilsreihe 40/60sx

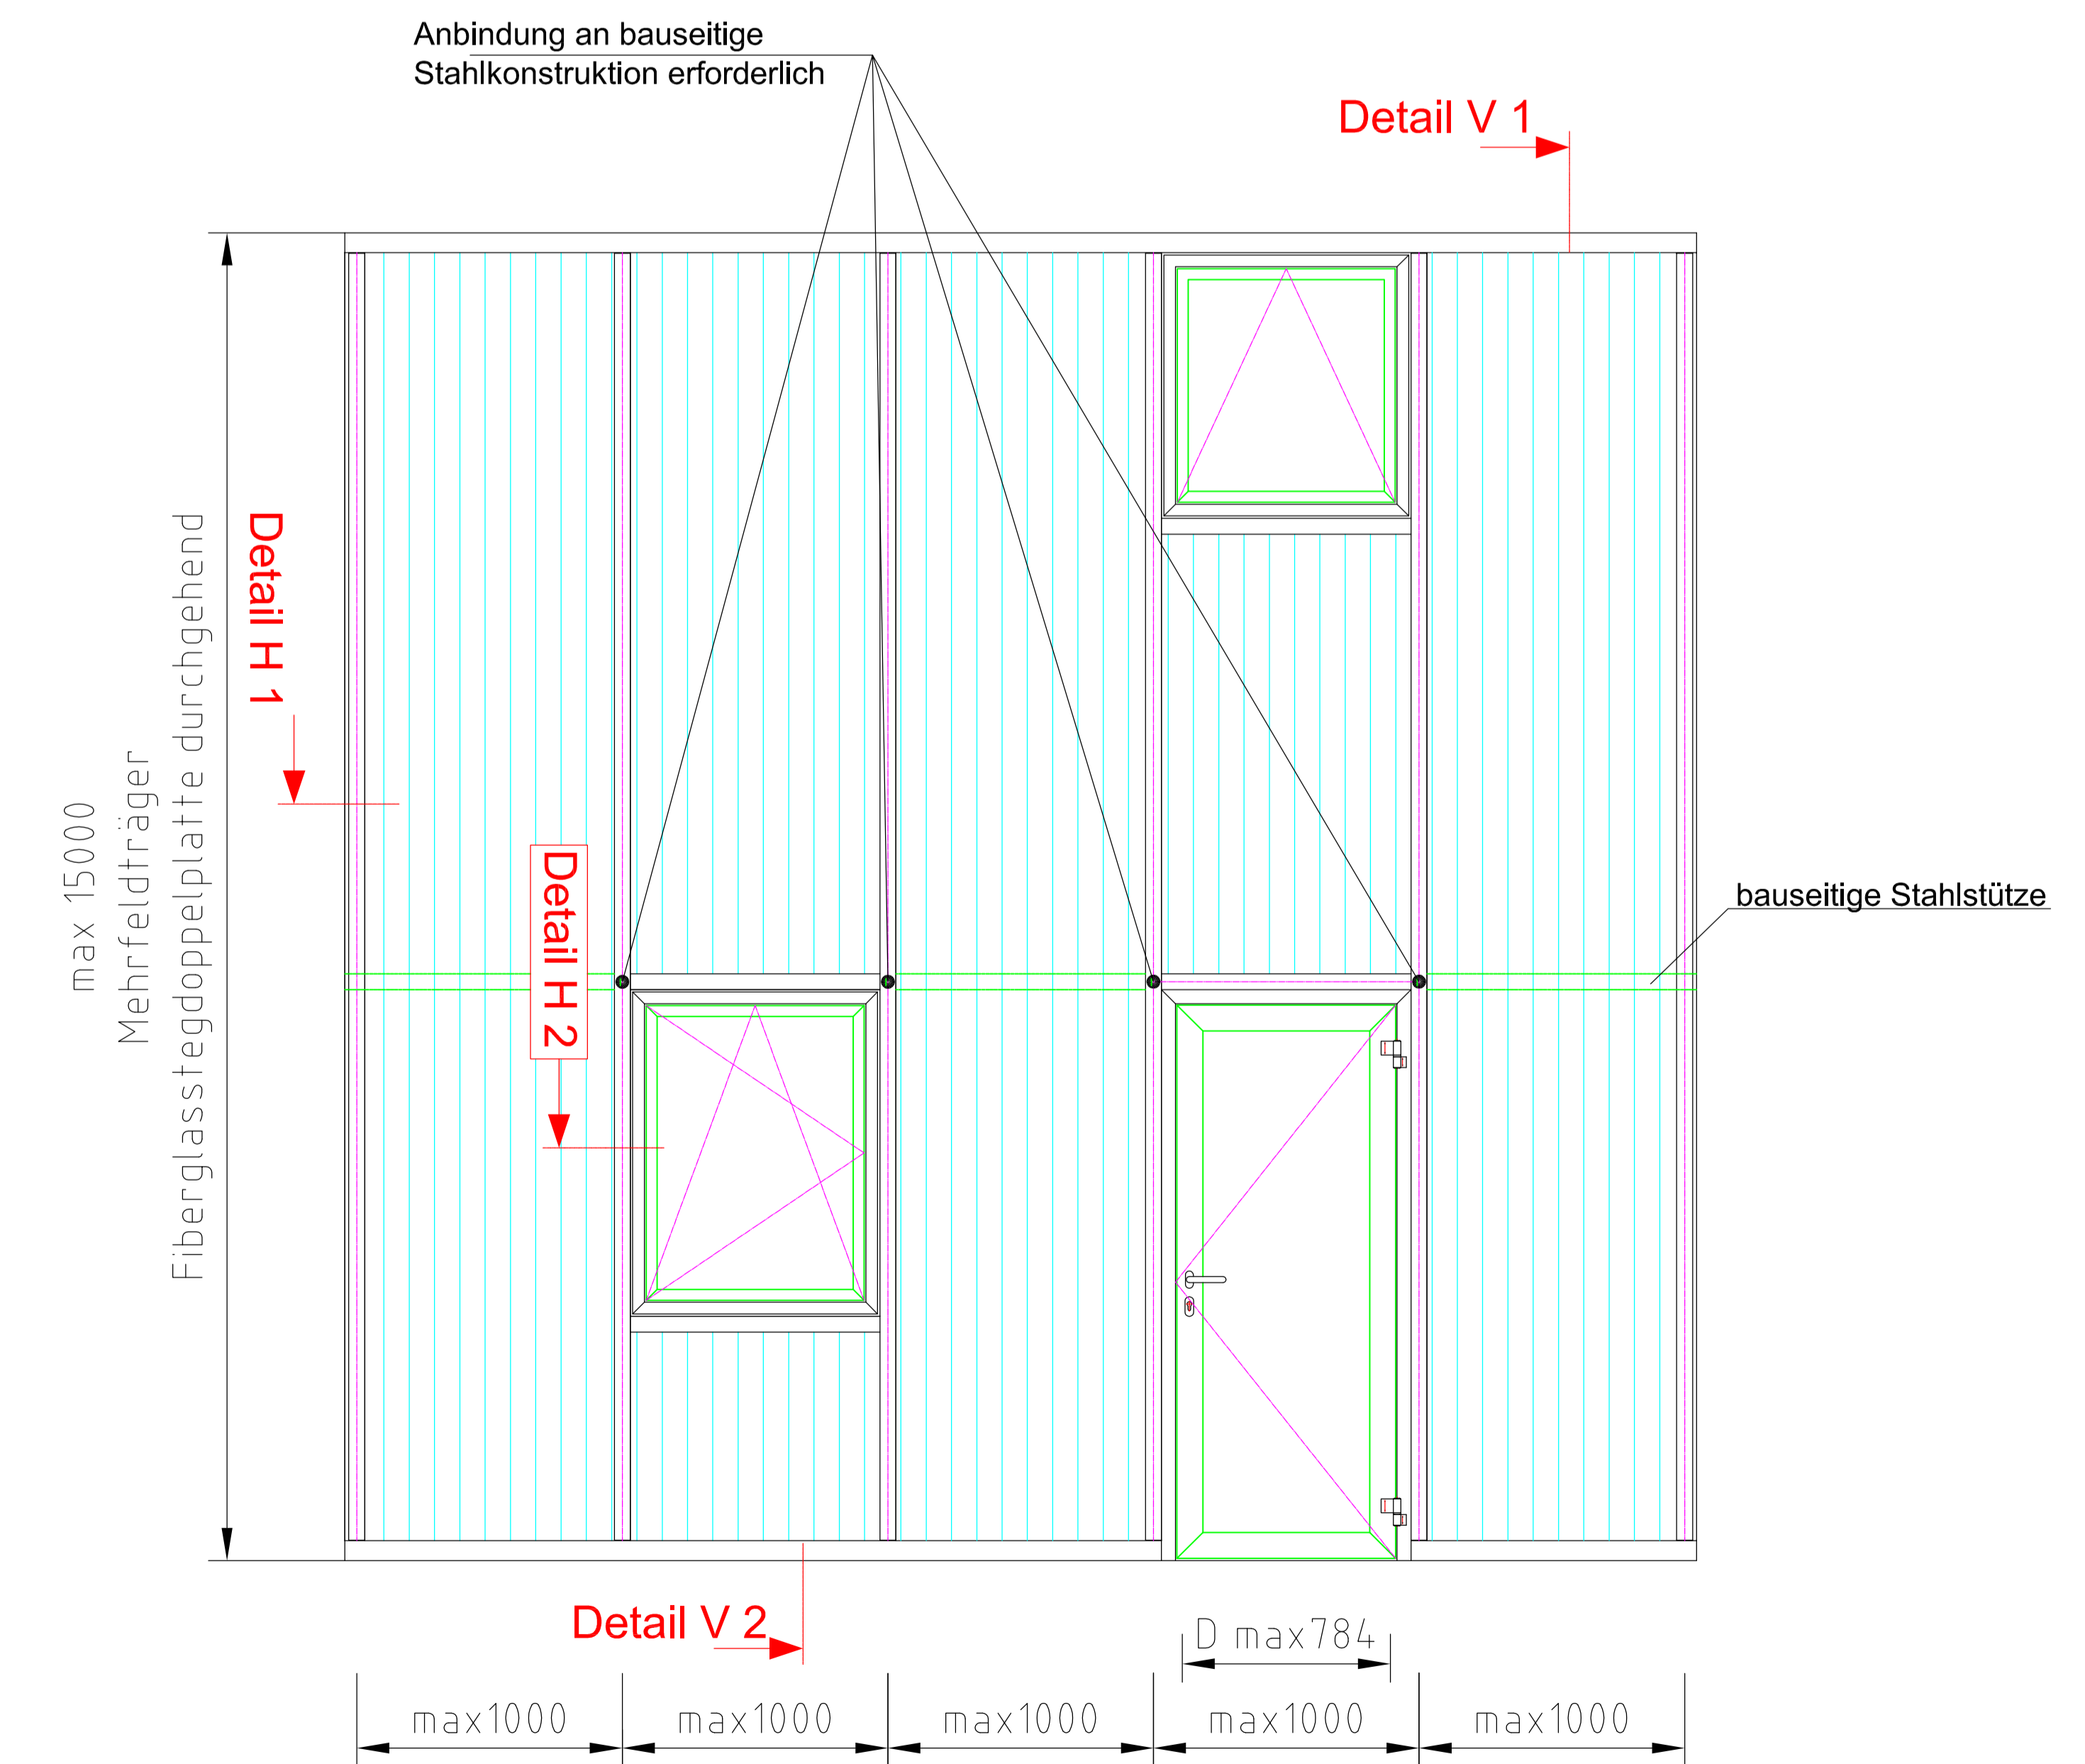

Wichtigste sowie Herleitung dieses Dokuments, Verwendung und Mängelung sowie Inhalt sind verboten, soweit nicht ausdrücklich gestattet. Zuwiderhandlungen verpflichten zu Schadenersatz. Alle Rechte für den Fall der Patent-, Gebrauchsmuster- oder Geschmackszeichenverletzung vorbehalten.

BUTZBACH		Ansichten, Einbau Vertikal		1:20	
Tore + Fassaden		VARIOPLANplus		DIN A0	
Tel. +49 (0) 202 - 951-0		2.24/1010 100 01		c	
www.butzbach.com					