





Profilserie 40 sx / 40 w

Wandanschlussprofil 40/60
7040.0504

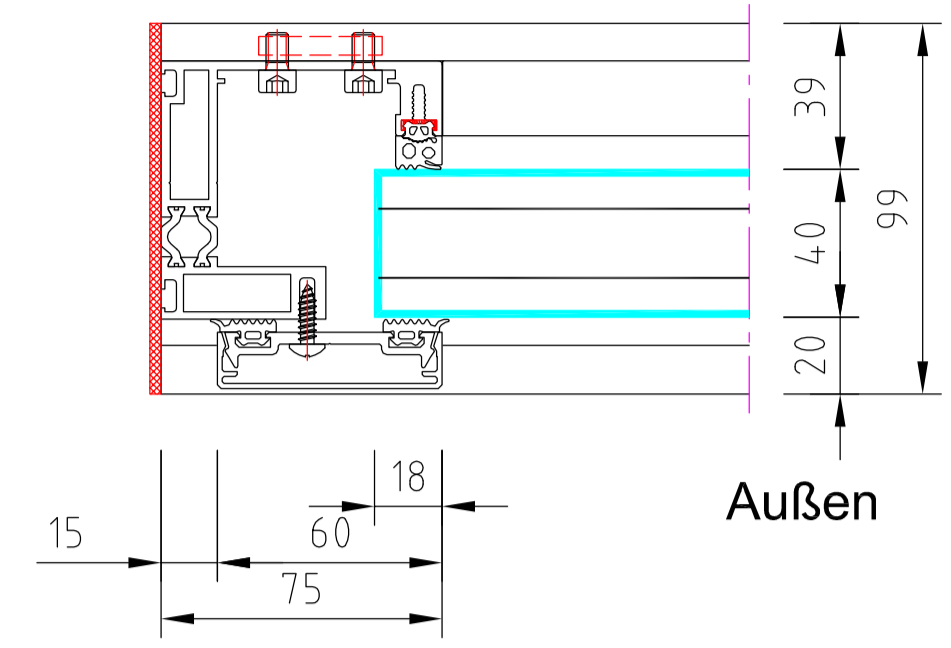

Profilserie 60 sx / 60 w

Wandanschlussprofil 60
7060.0504

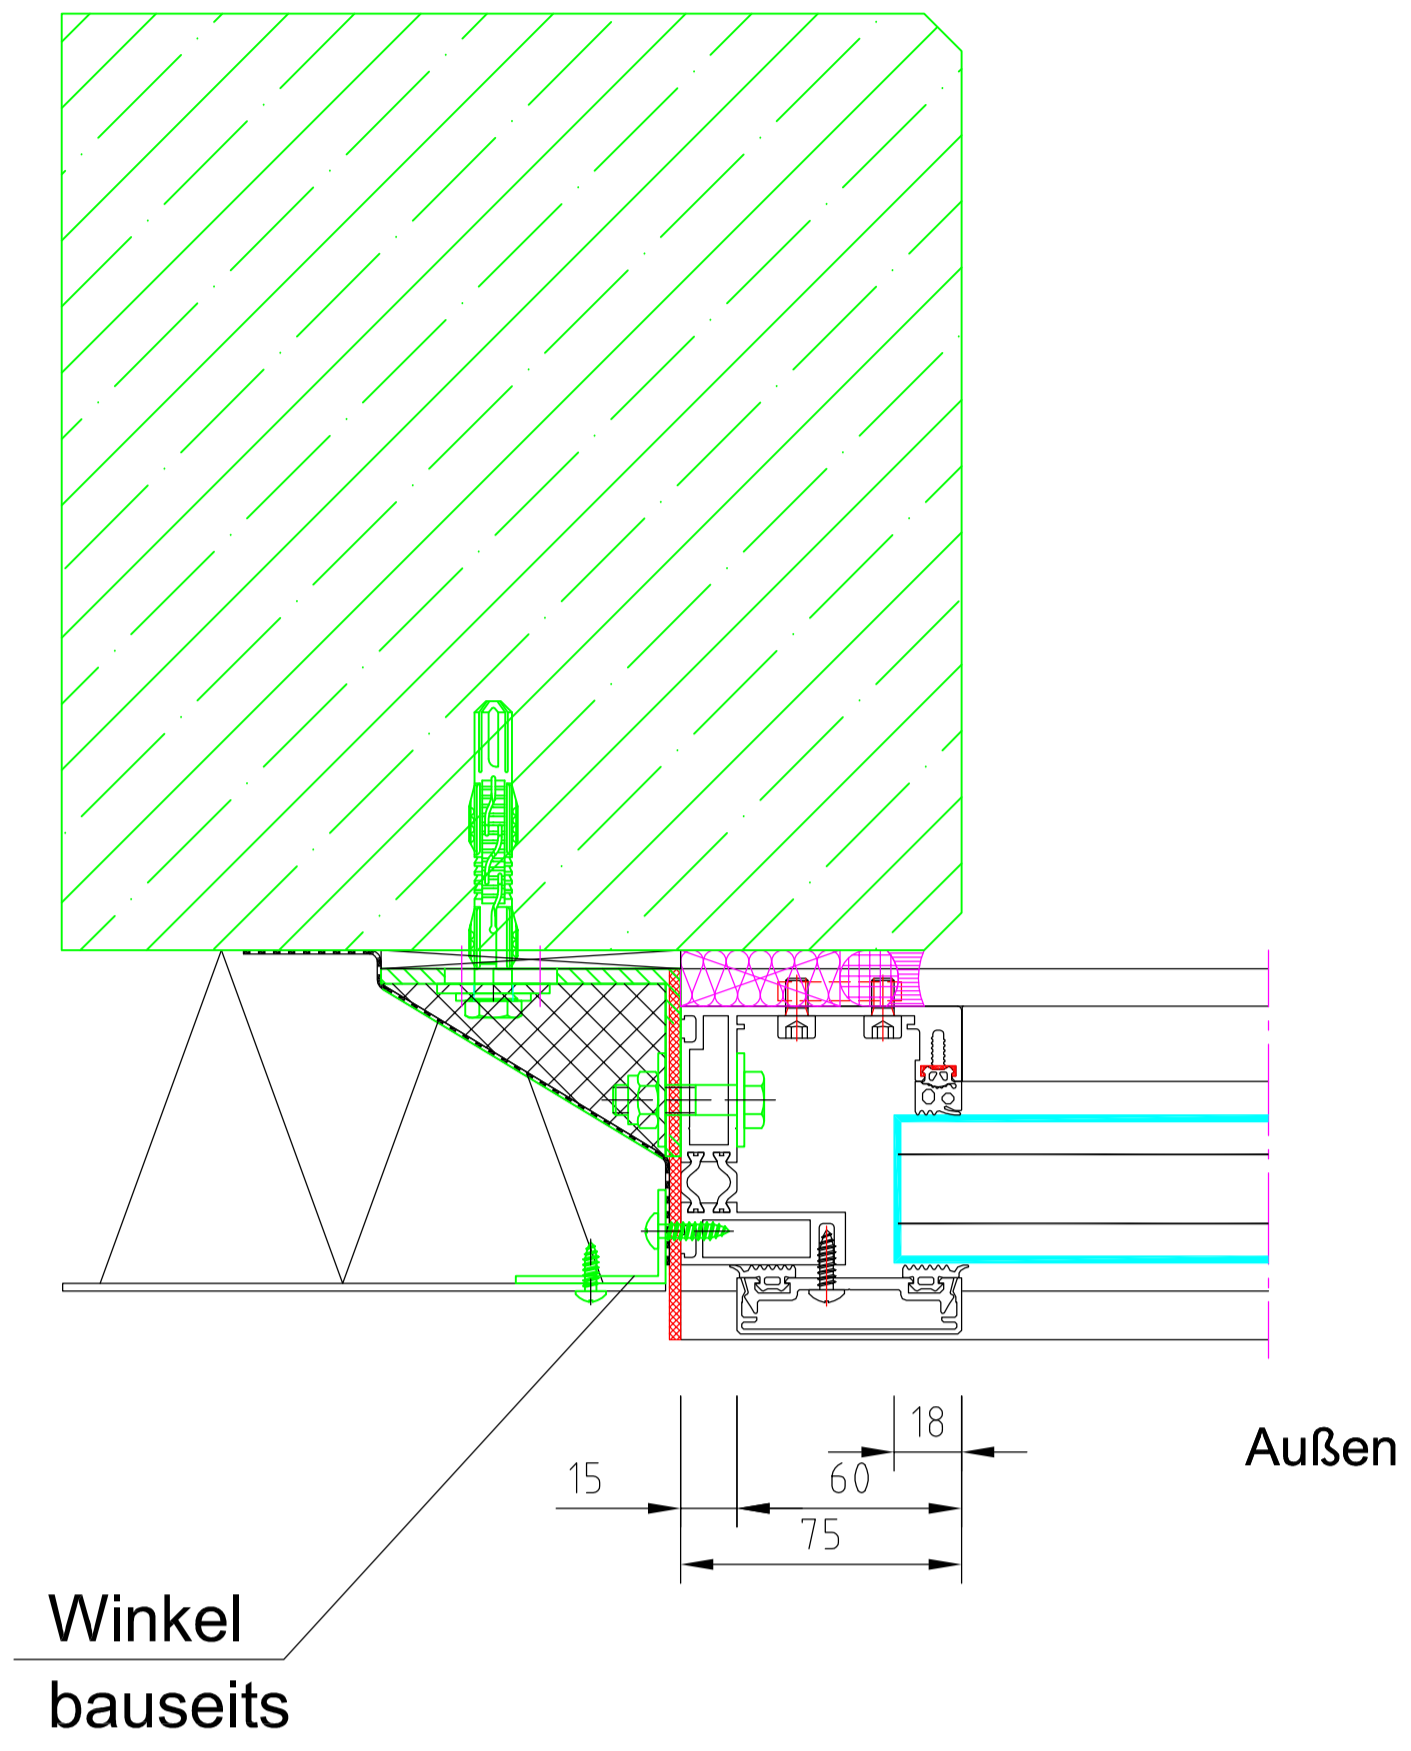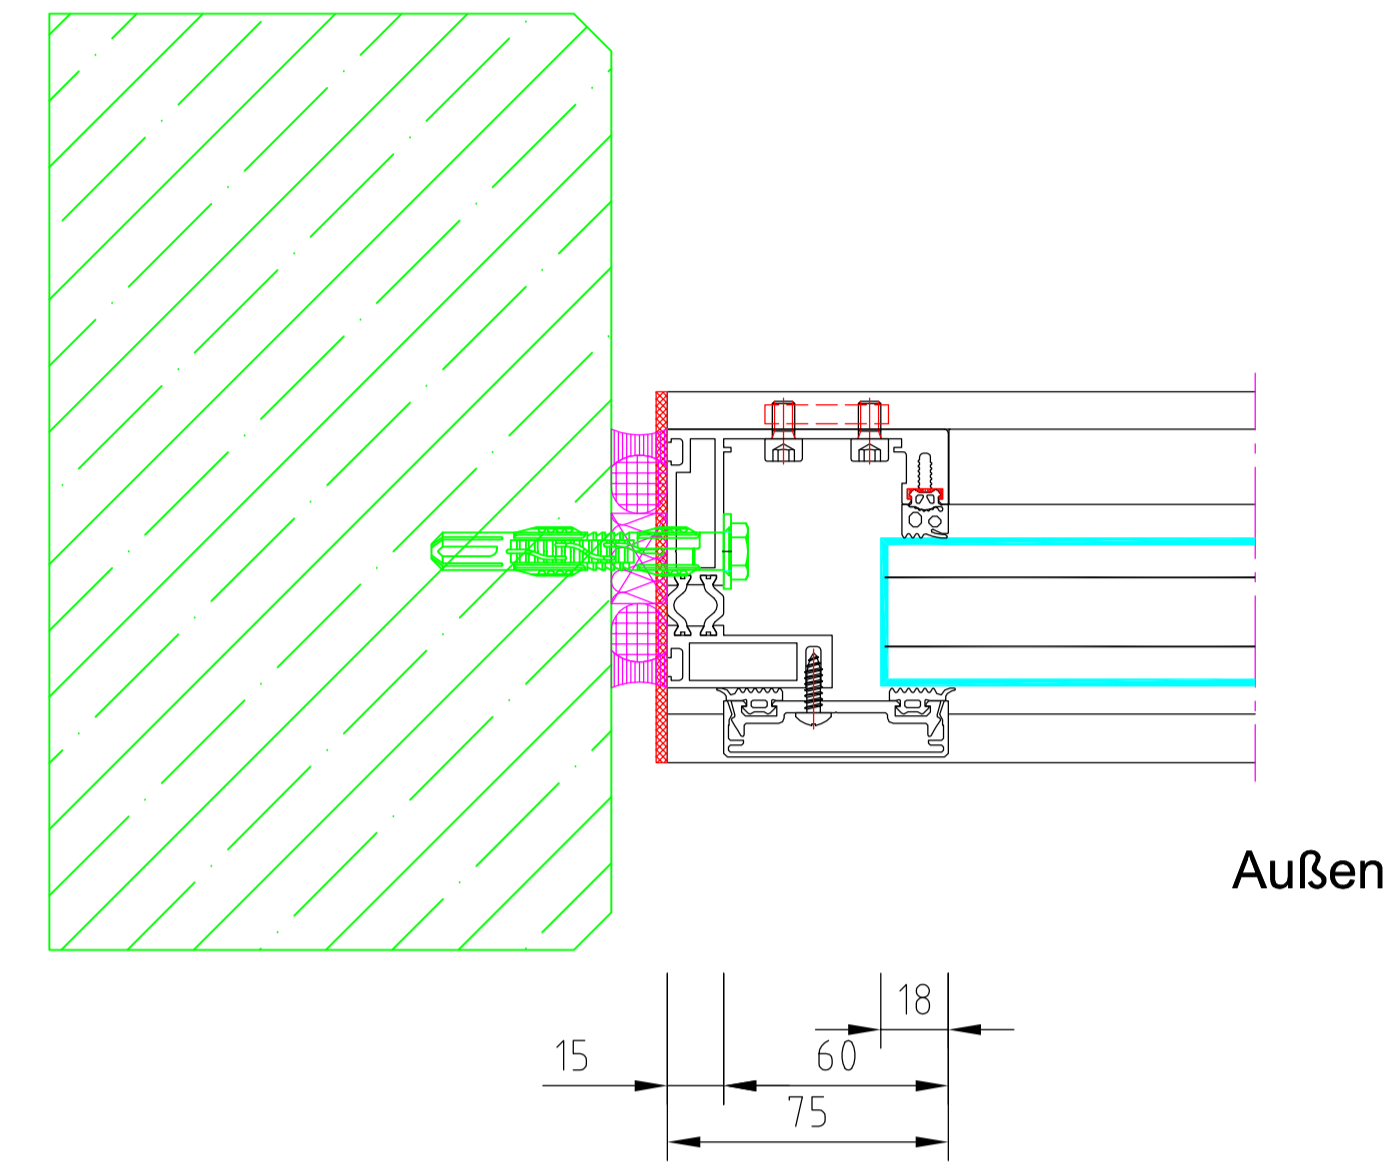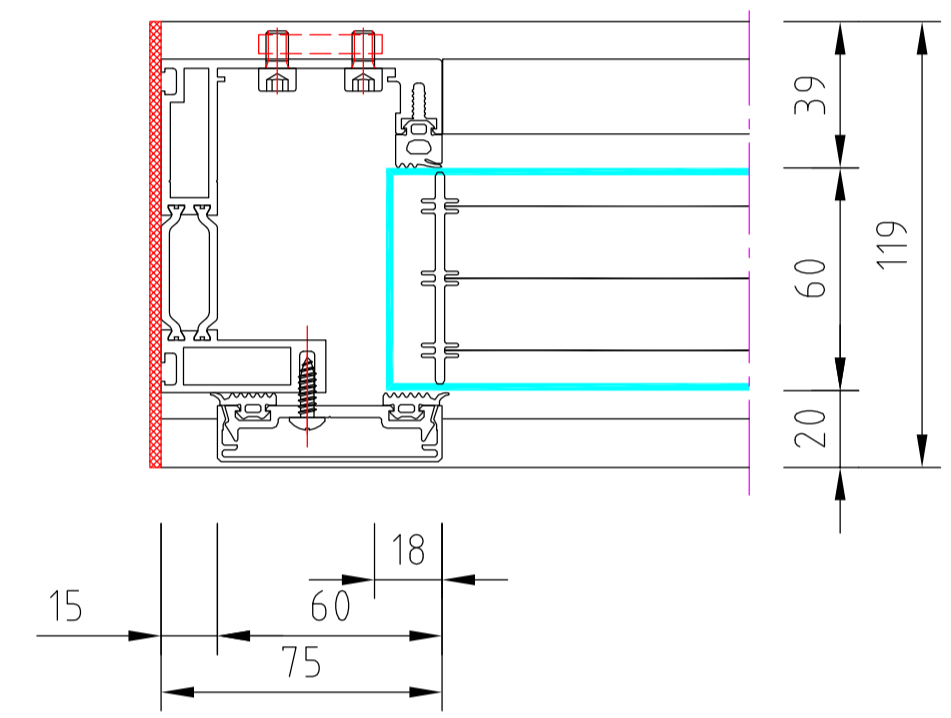

Eckausbildung mit
7040.0504

