


### Profilserie 40 sx / 40 w

Bausenprofil 40/60

7040.0502

Verkleinerungsprofil 1

7040.0506

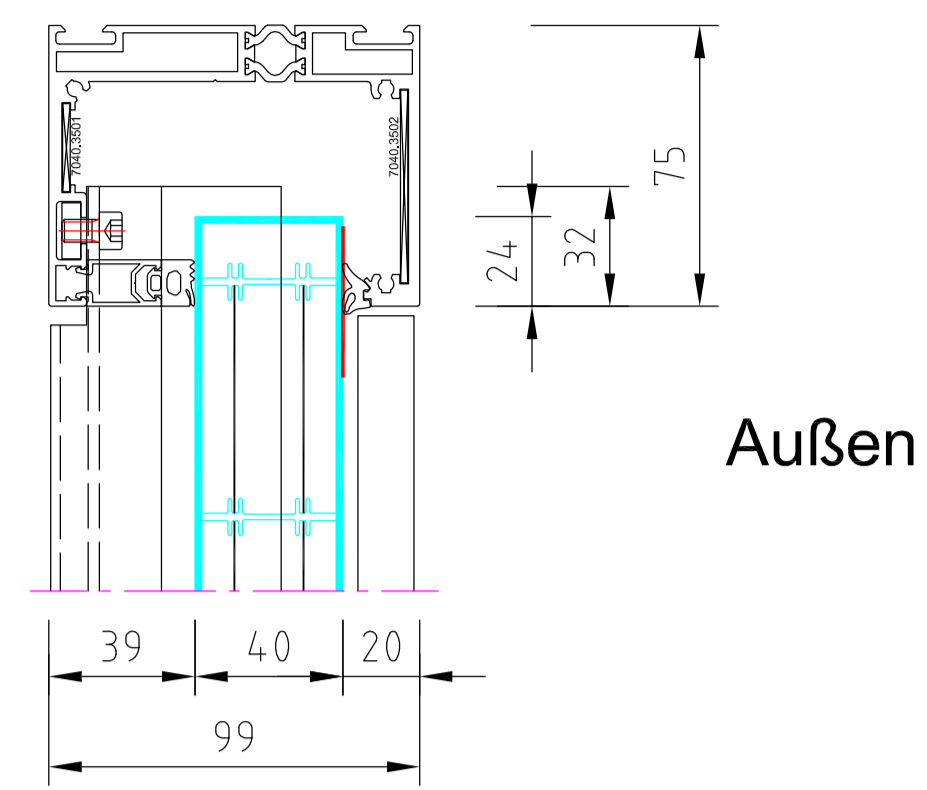

Außen


### Profilserie 60 sx / 60 w

Bausenprofil 60


7060.0502

Verkleinerungsprofil 1


7040.0506

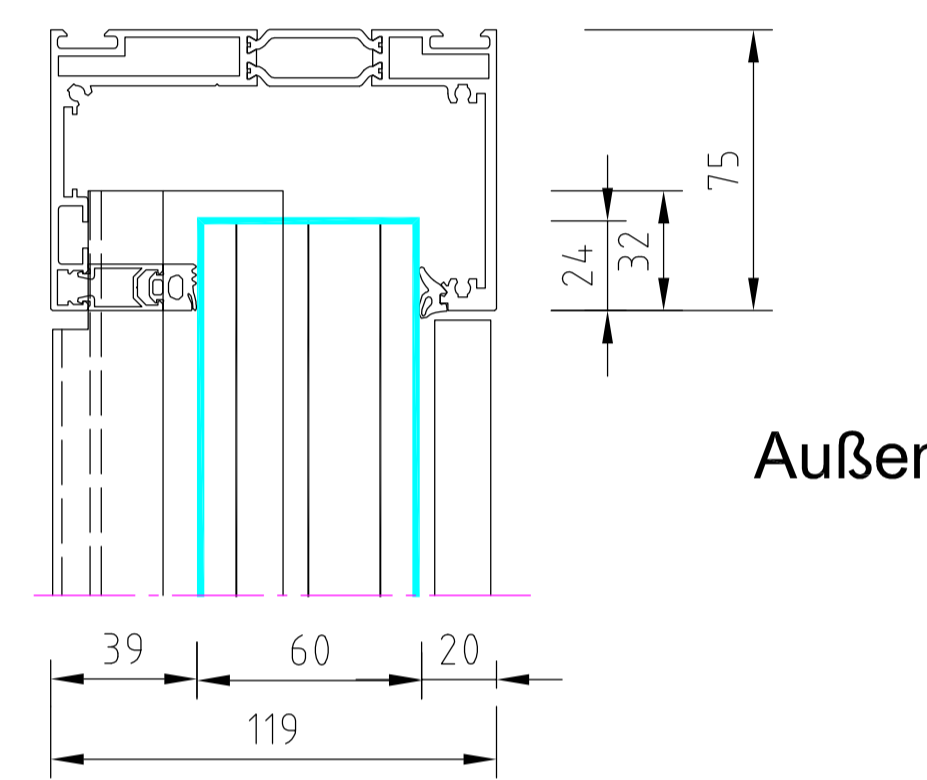

Außen

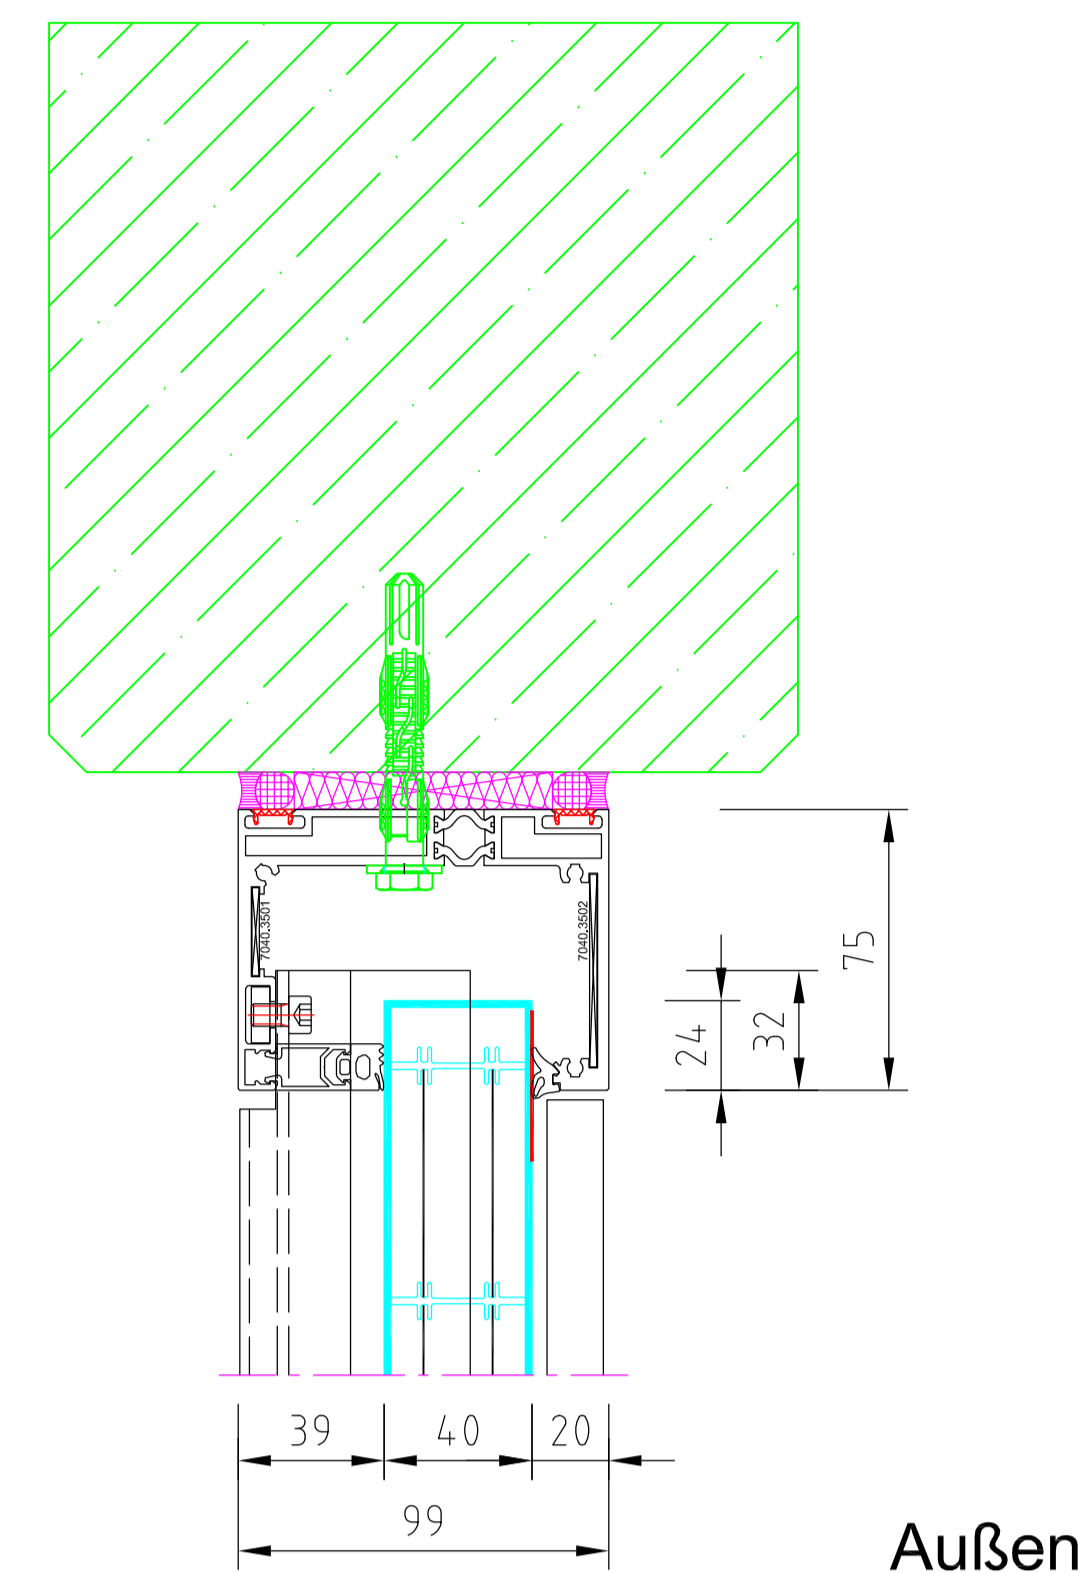


Außen

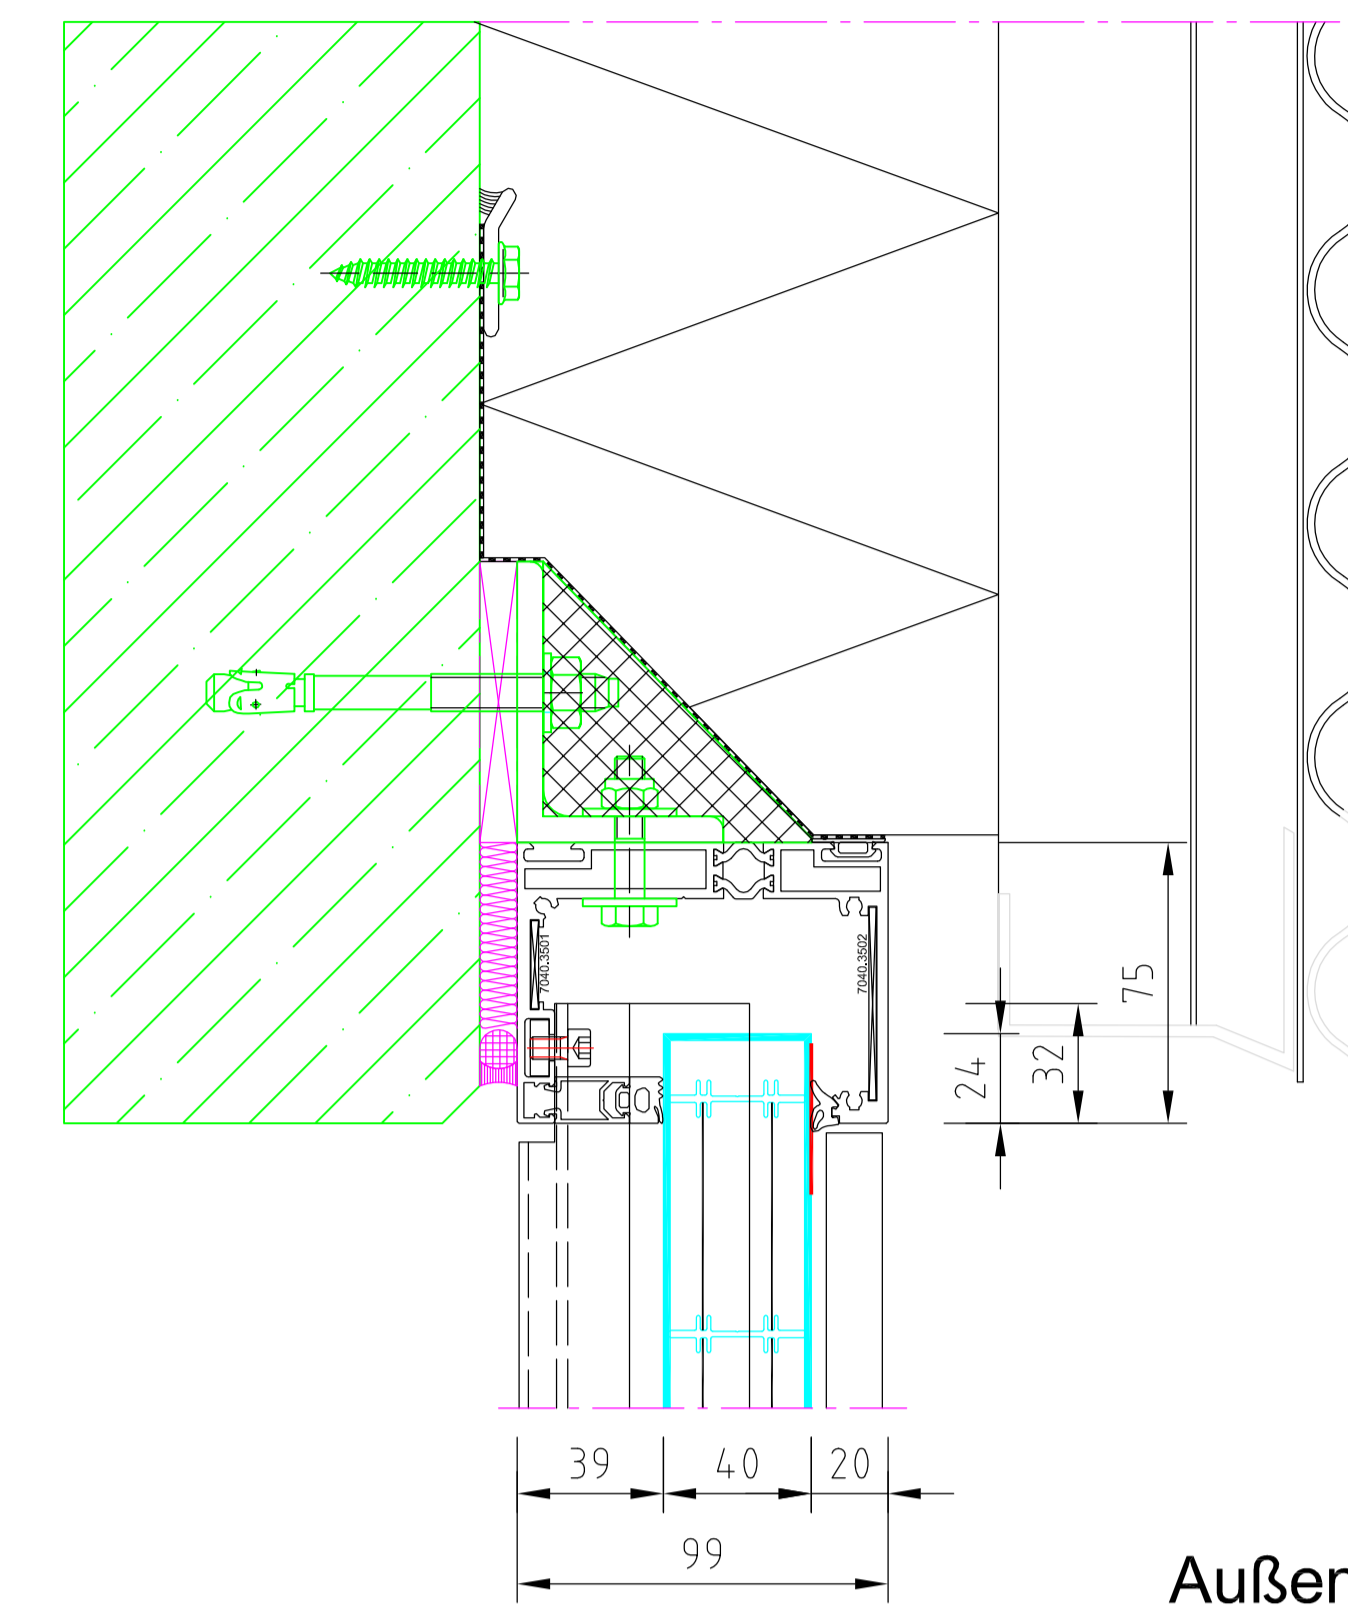


Außen


bauseitige Stahlkonstruktion

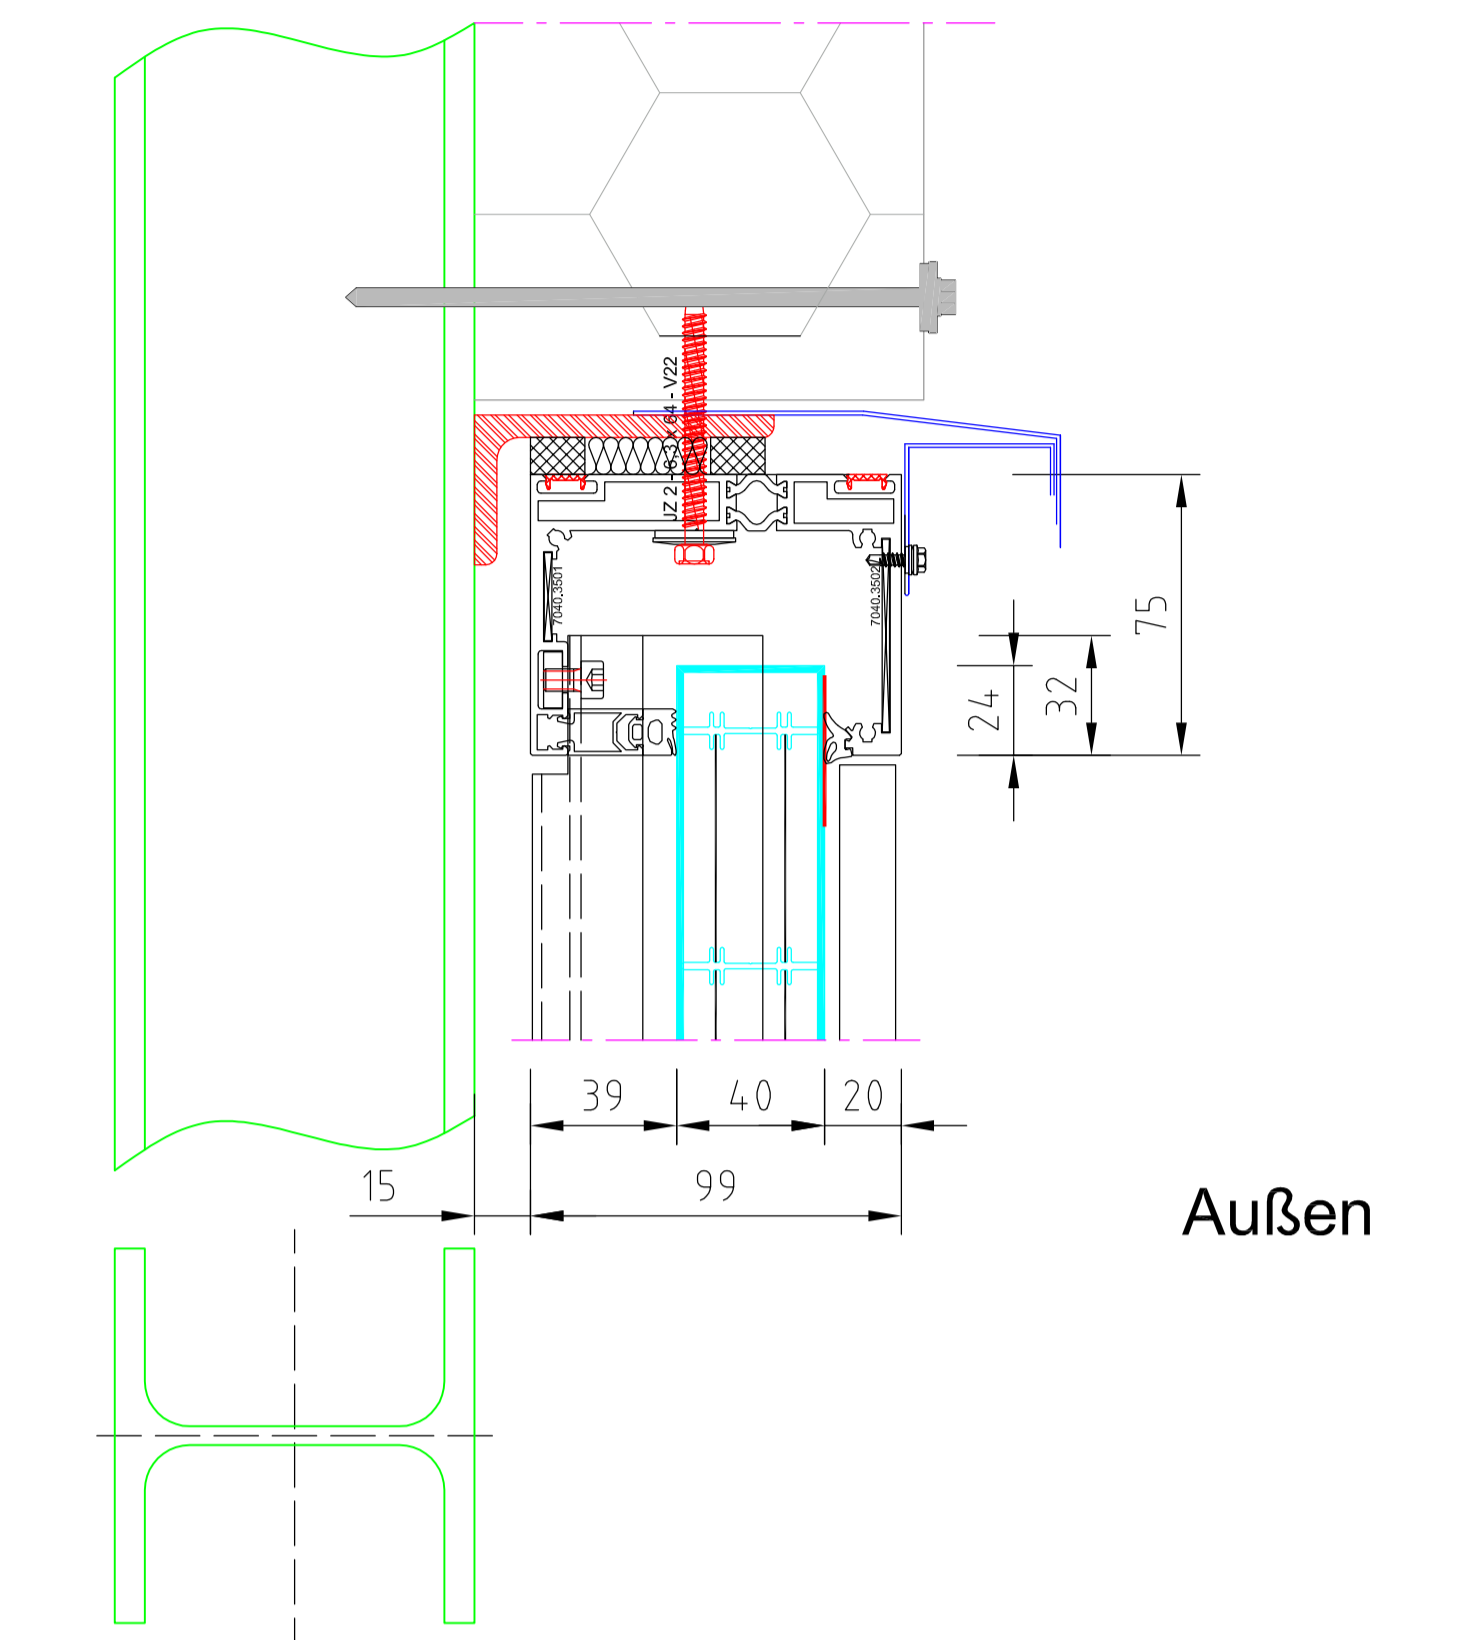


Außen

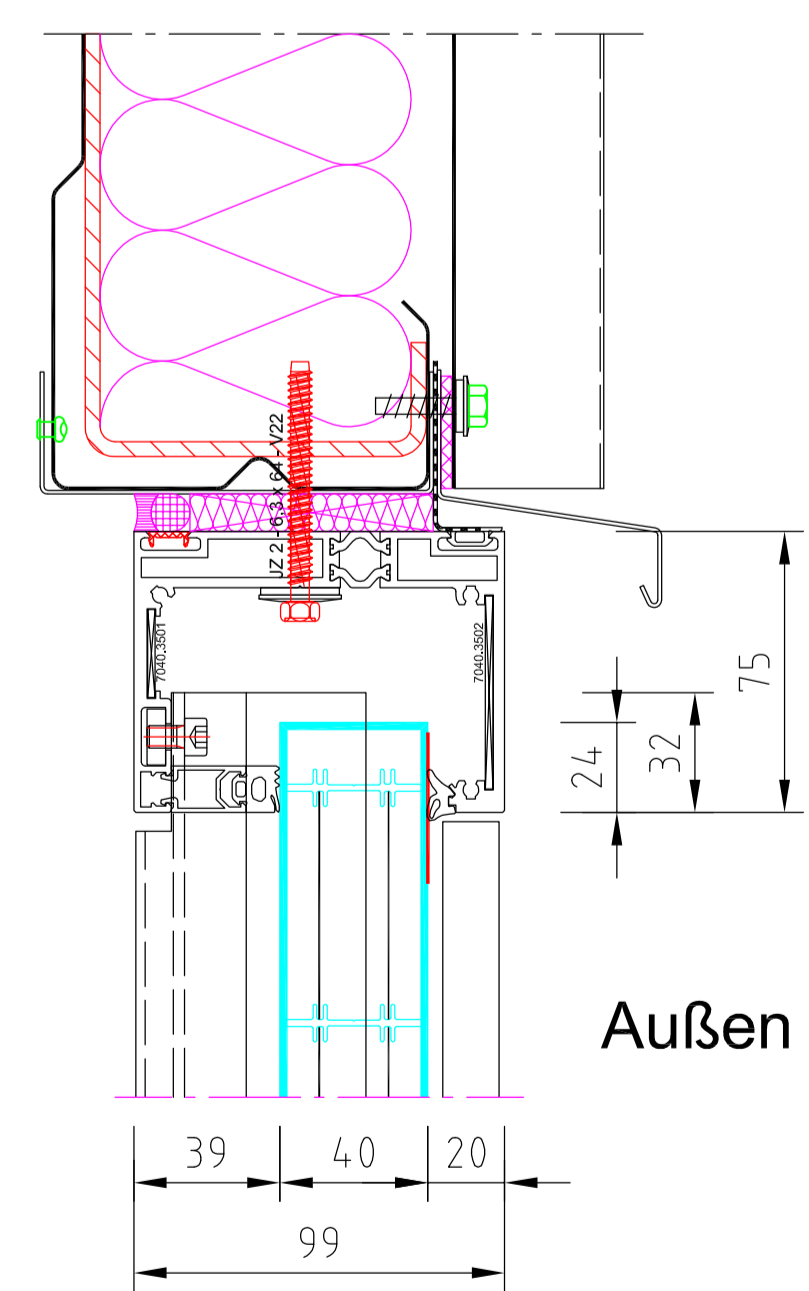

Außen

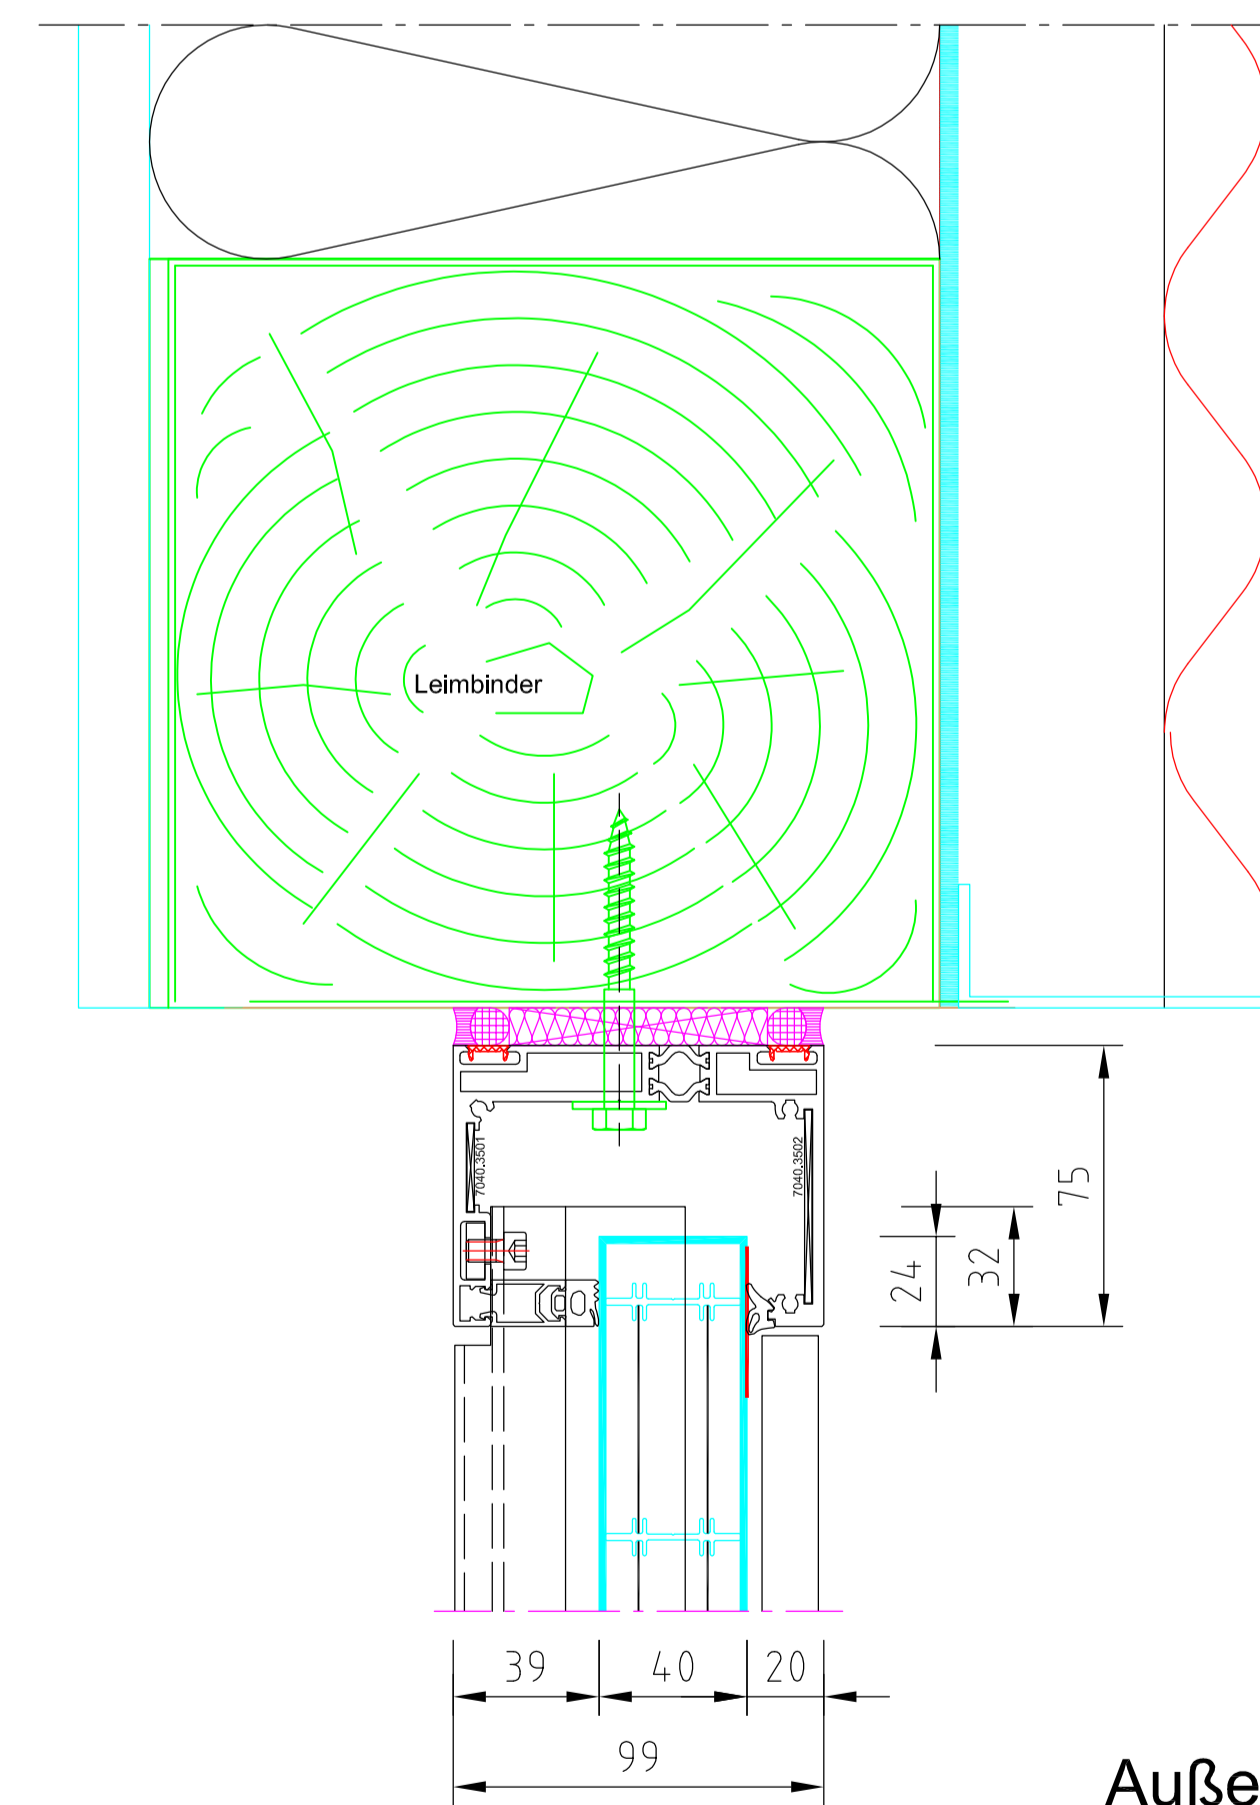

Außen

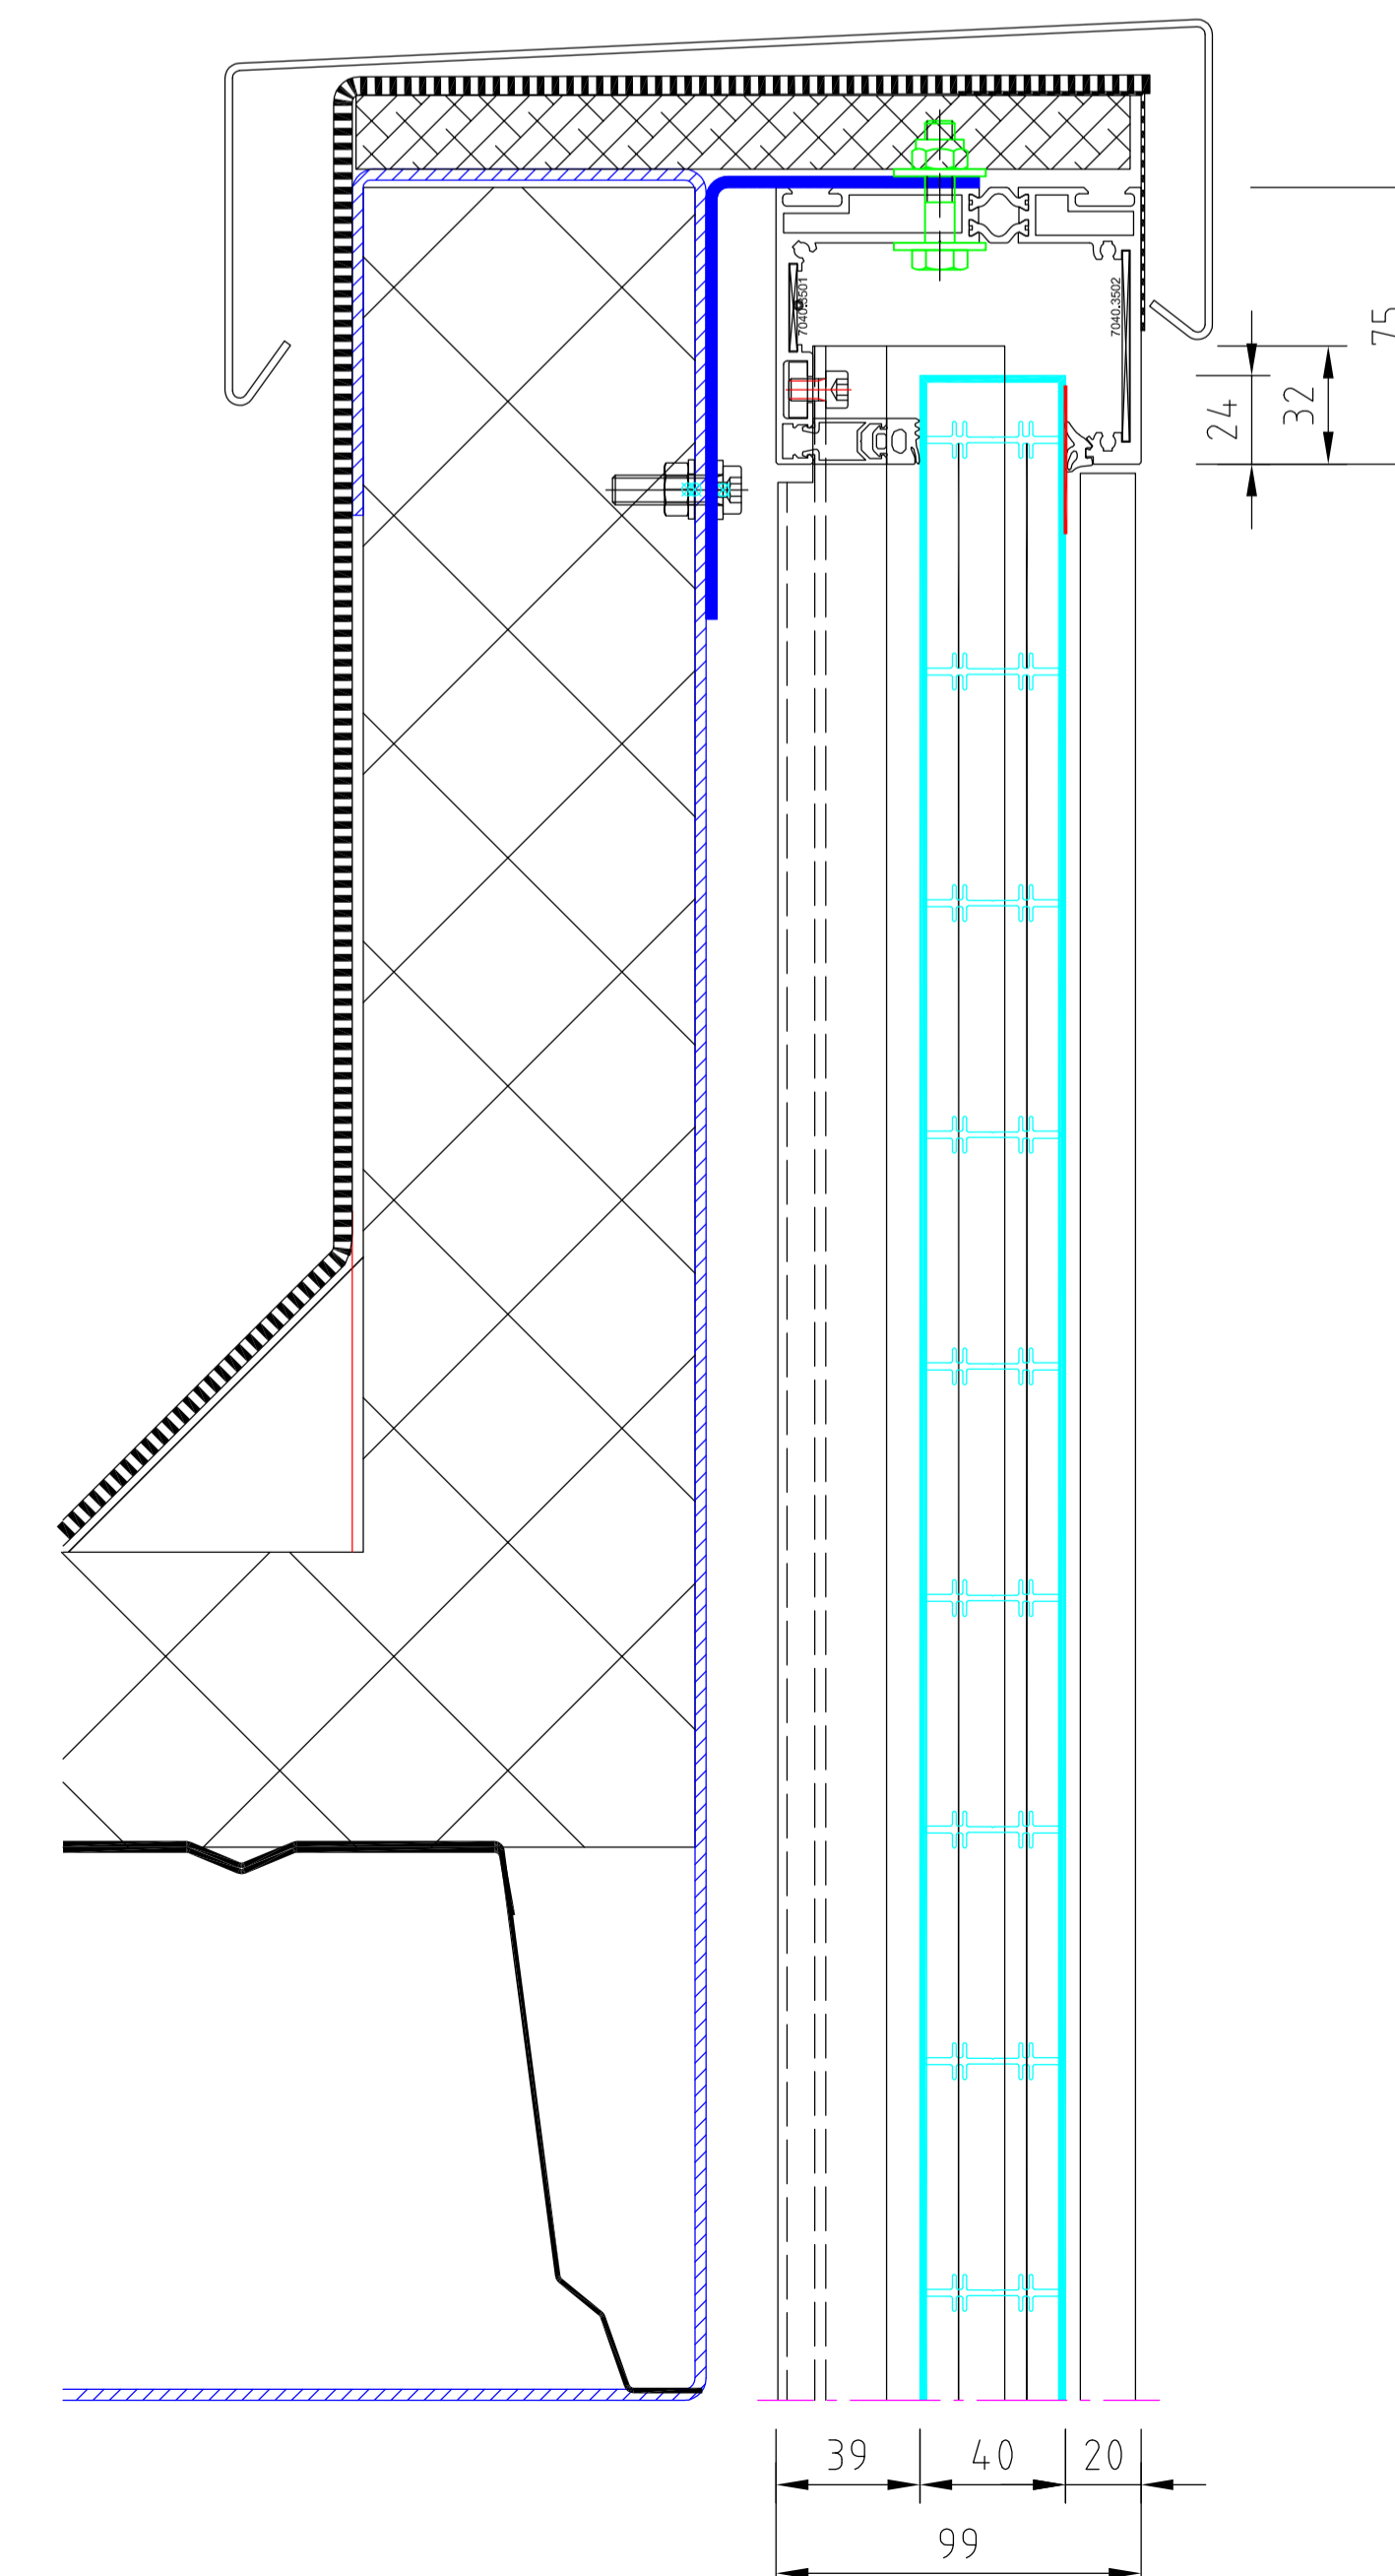

Außen

Detail V1

