






### Profilserie 40 sx / 40 w

Basisprofil 40/60  
7040.0501  
Verkleinerungsprofil 1  
7040.0506

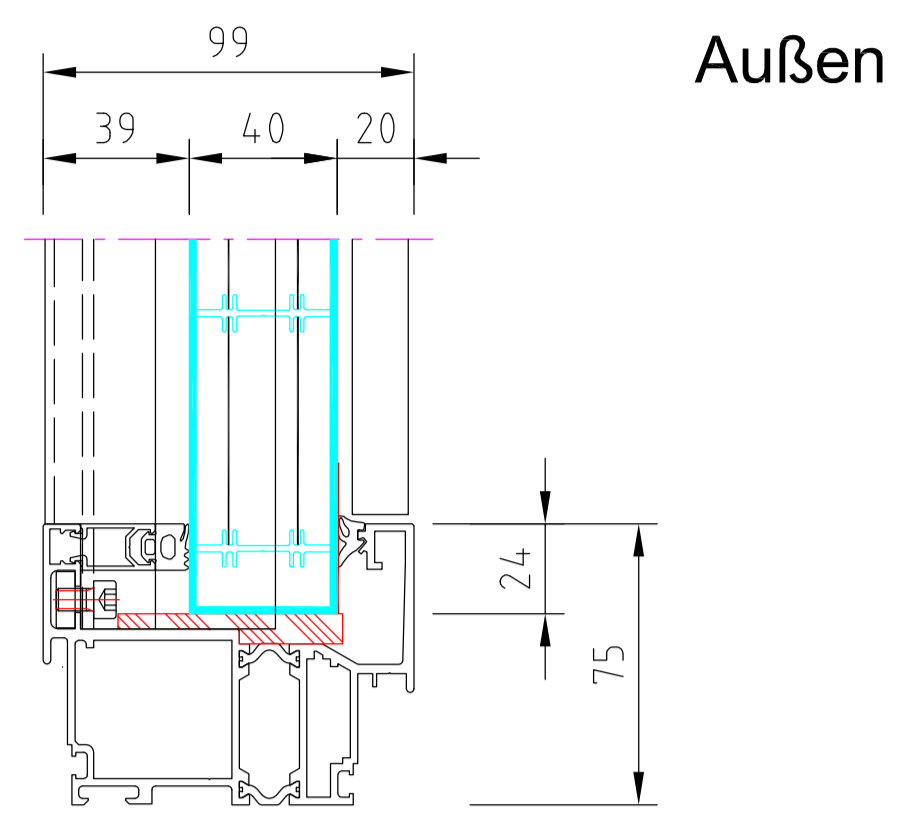


### Profilserie 60 sx / 60 w


Basisprofil 60  
7060.0502  
Verkleinerungsprofil 1  
7040.0506

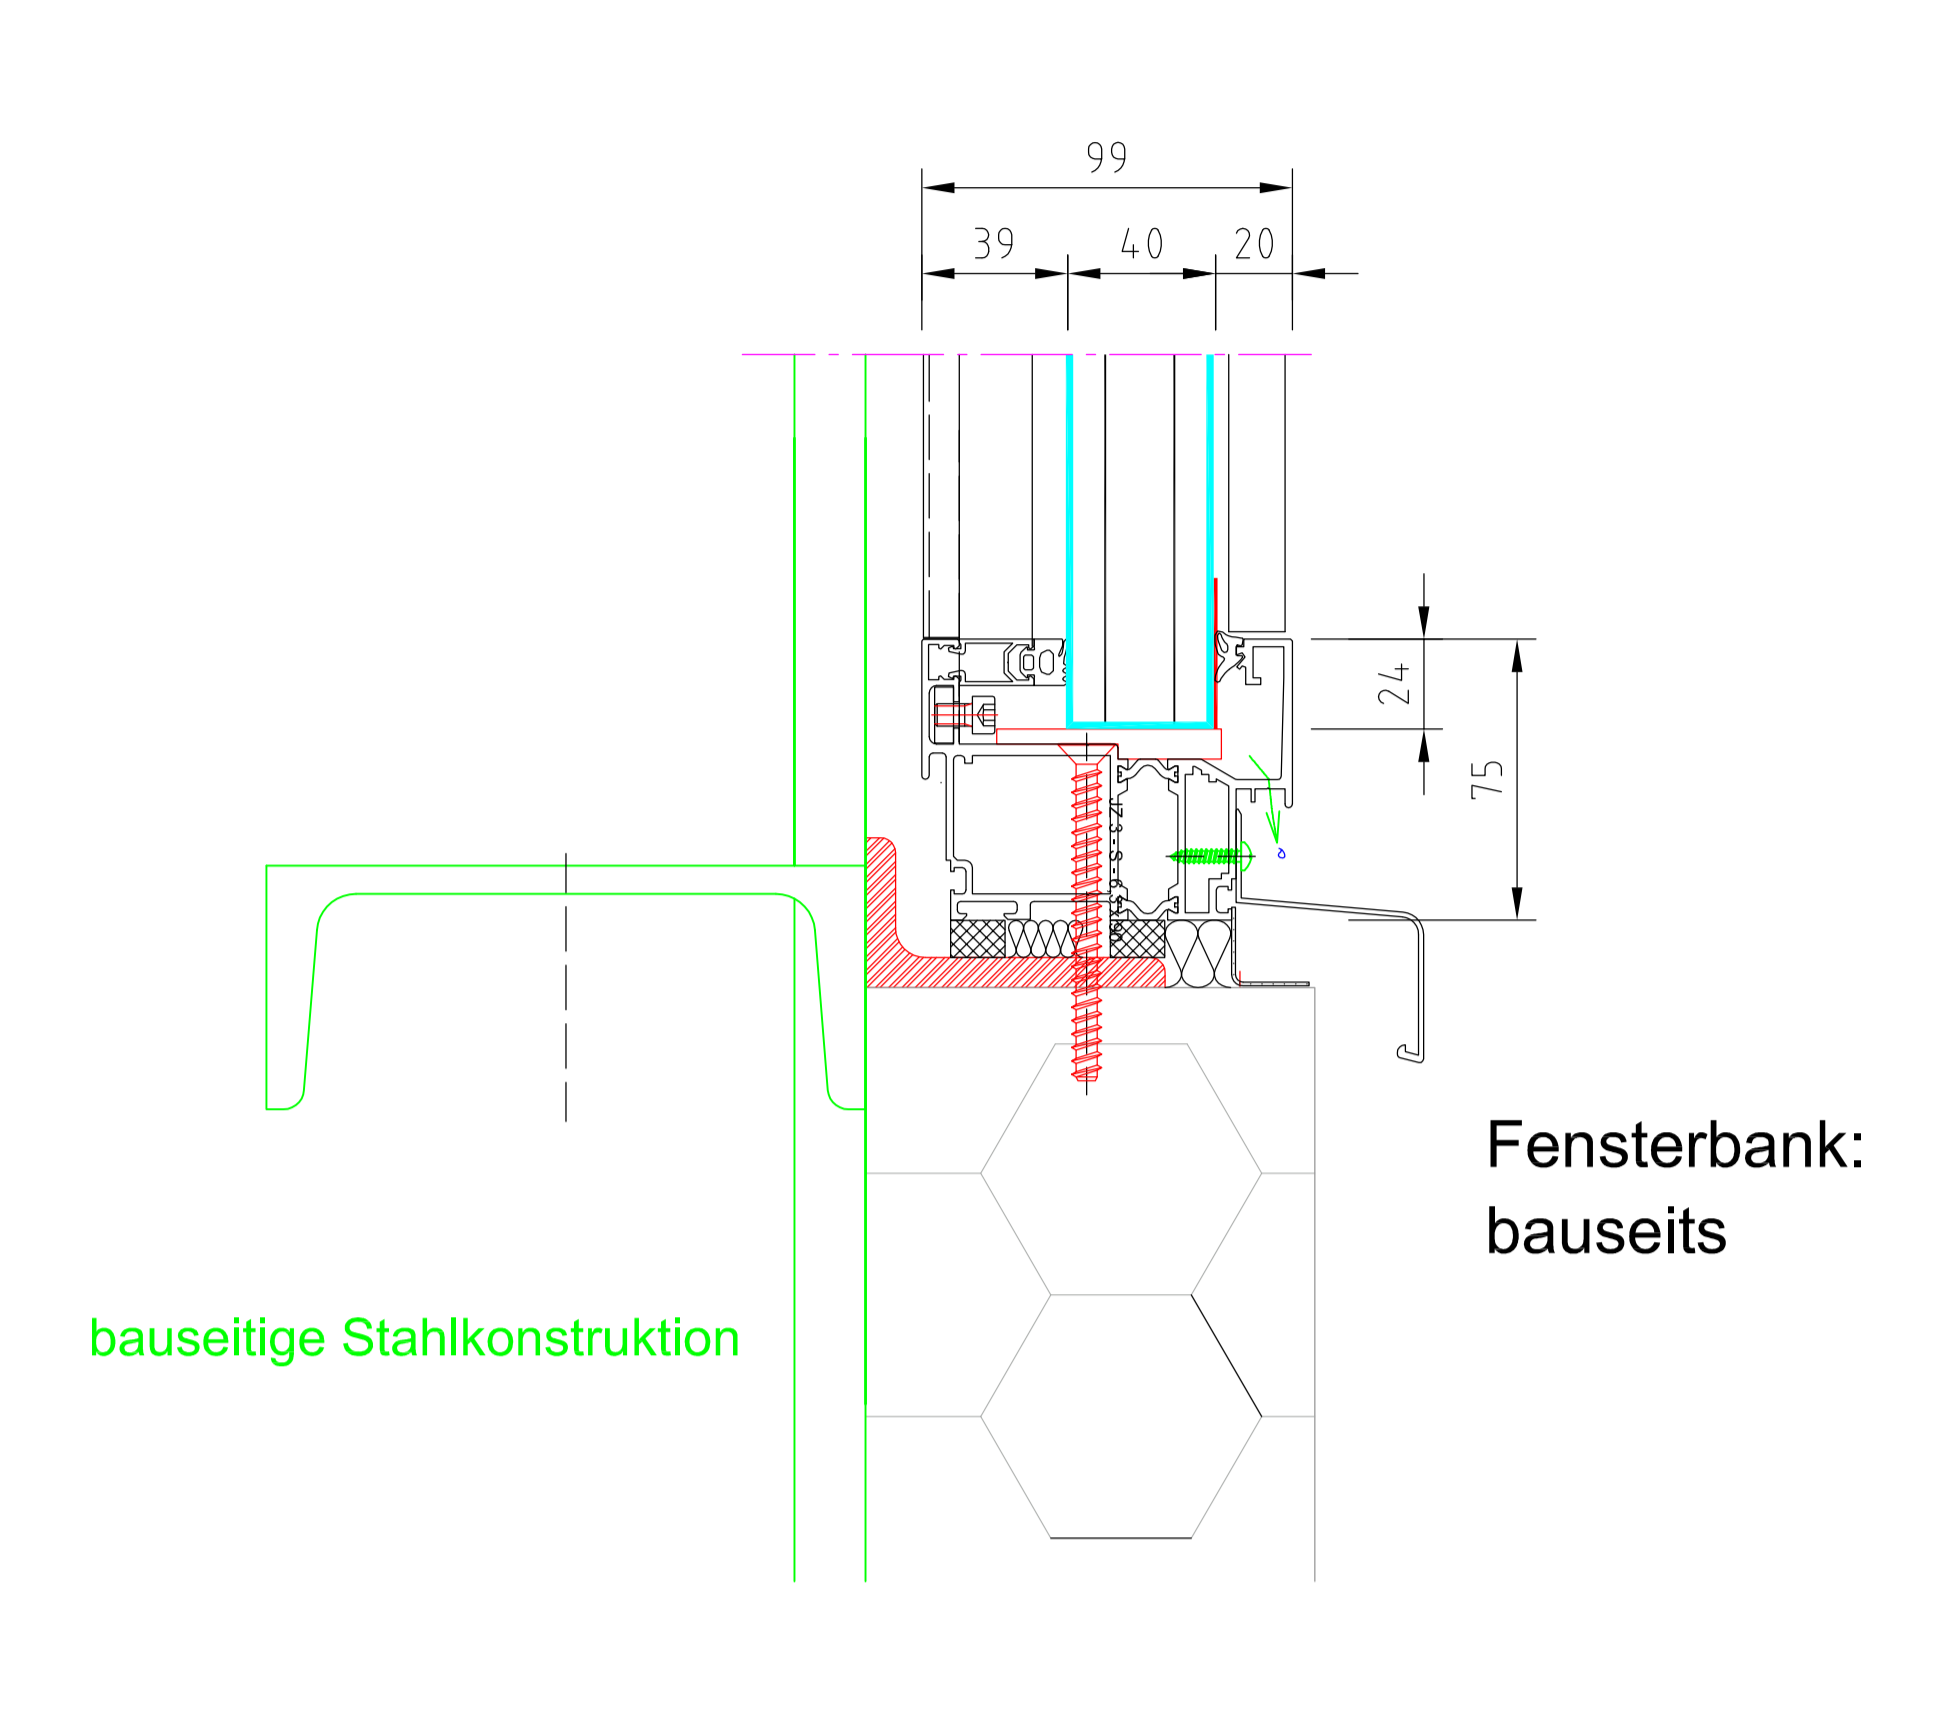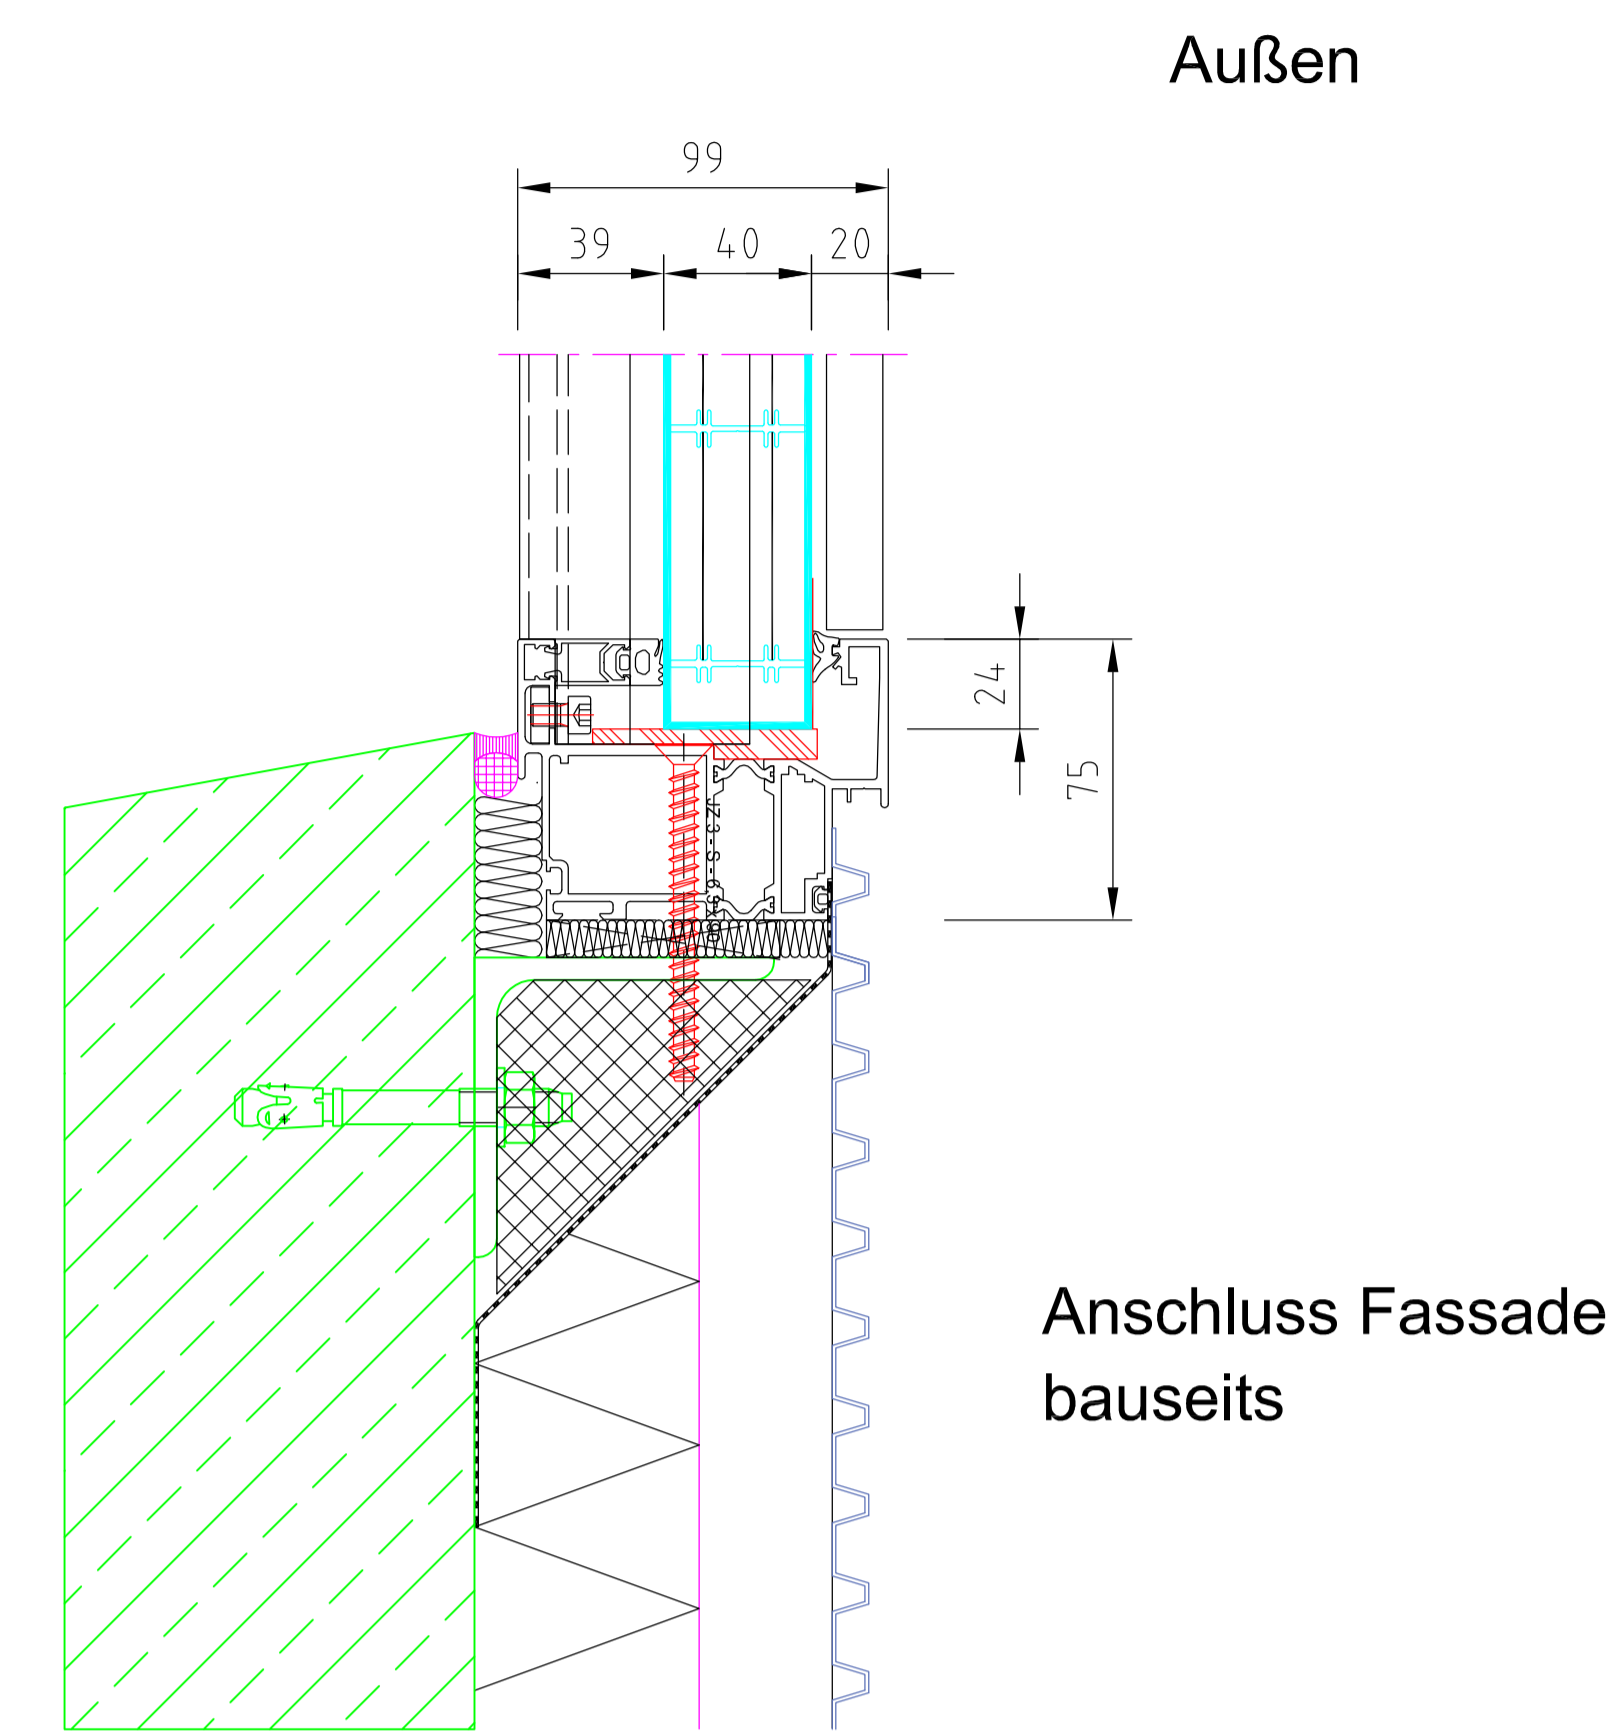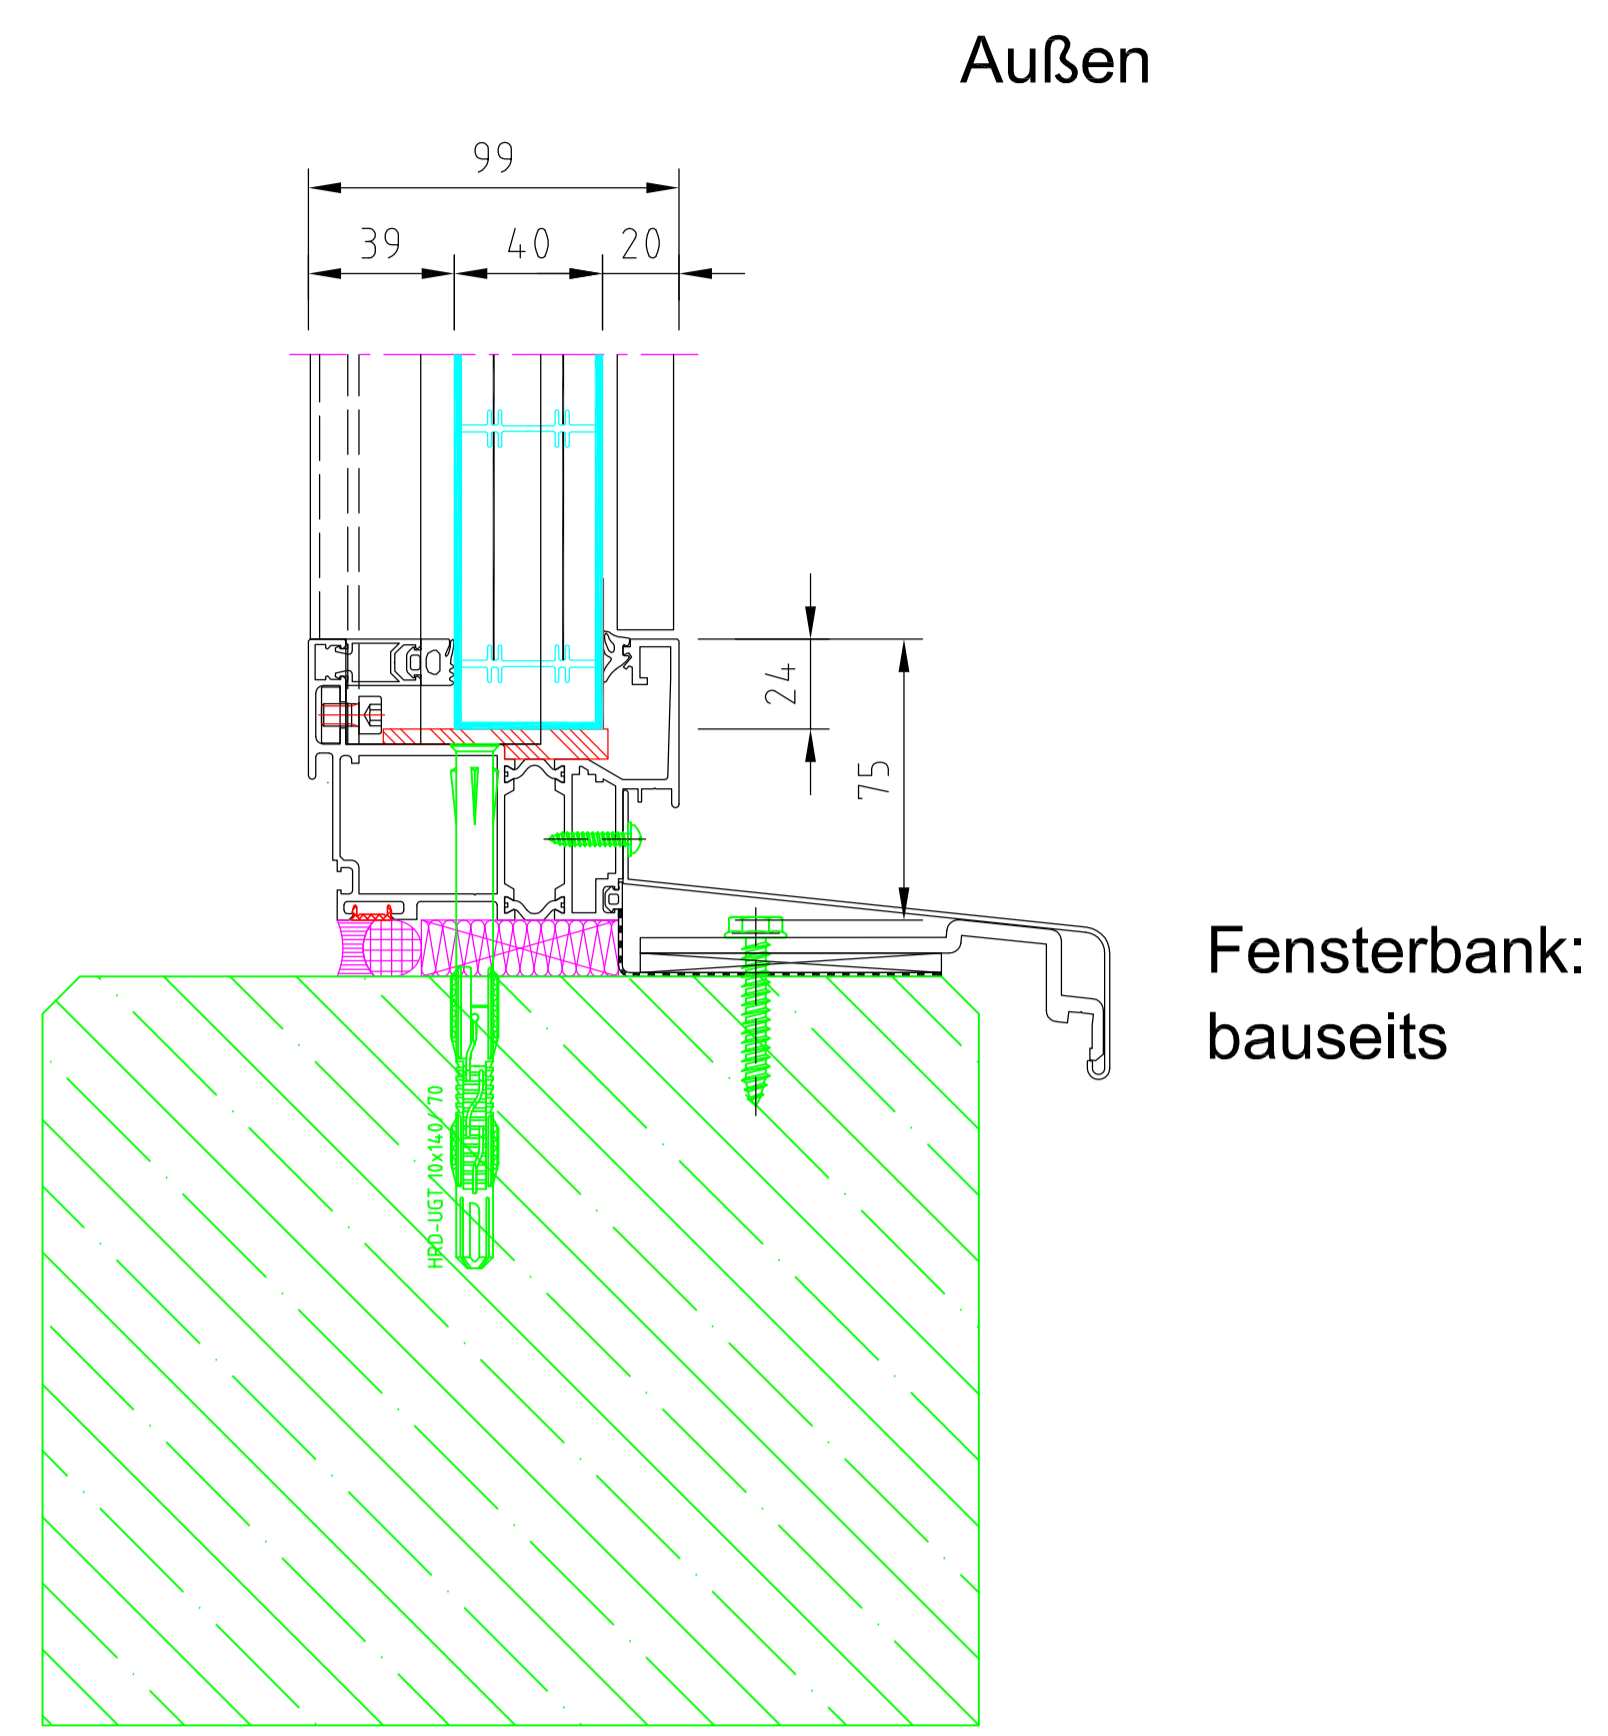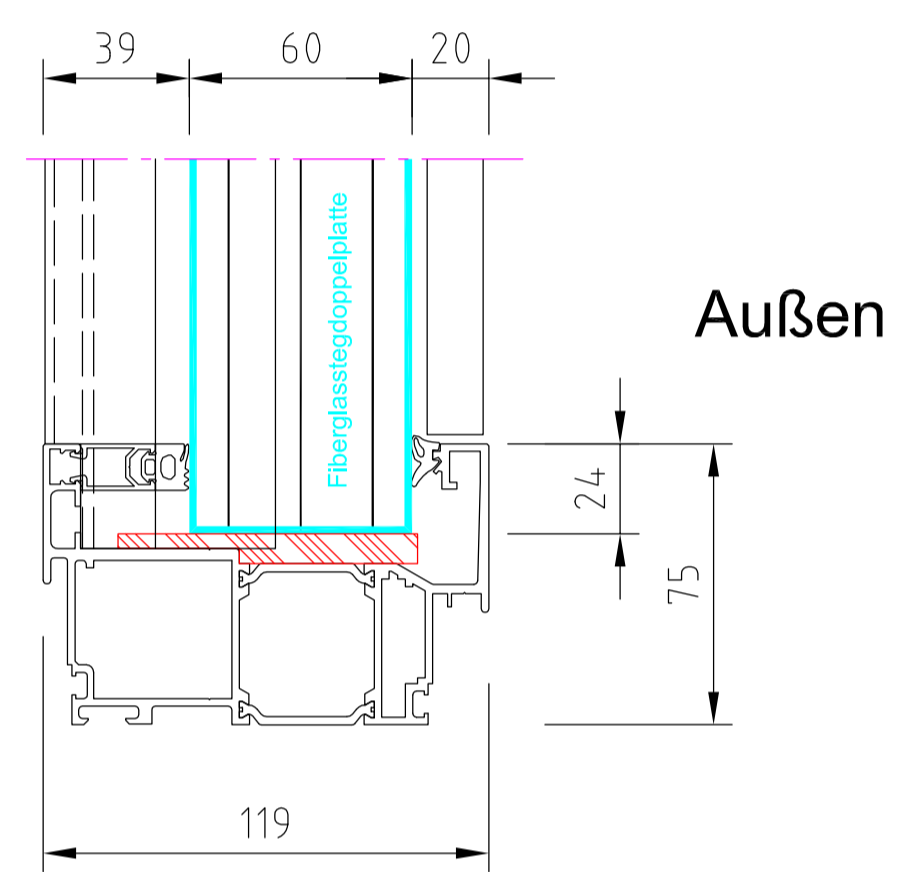

Außen

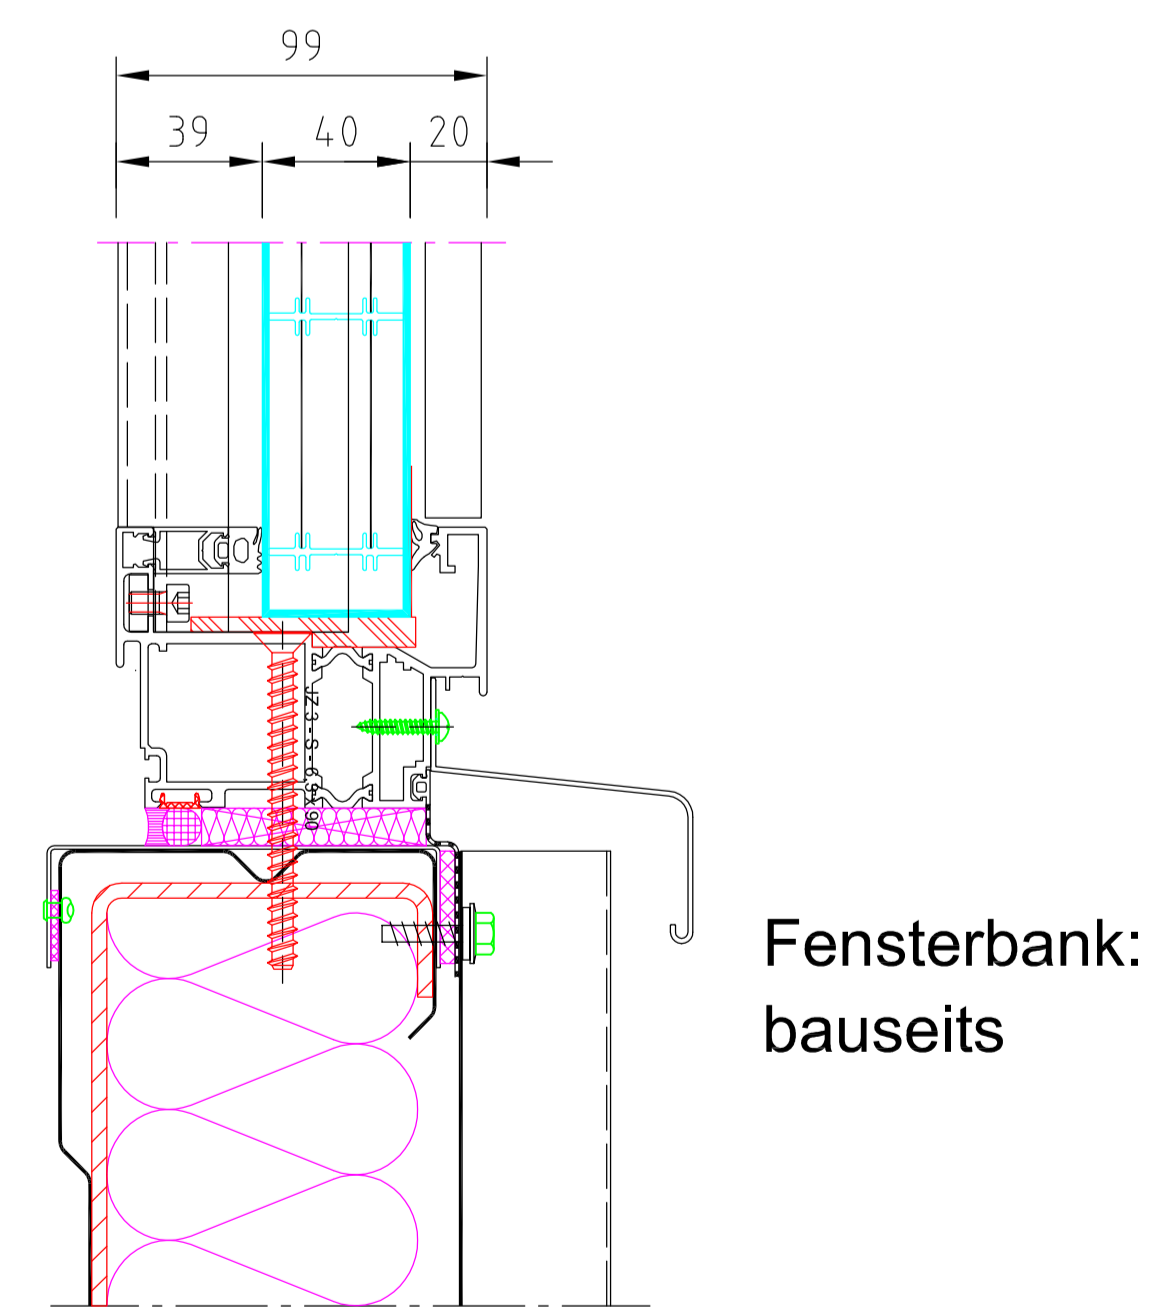

Außen

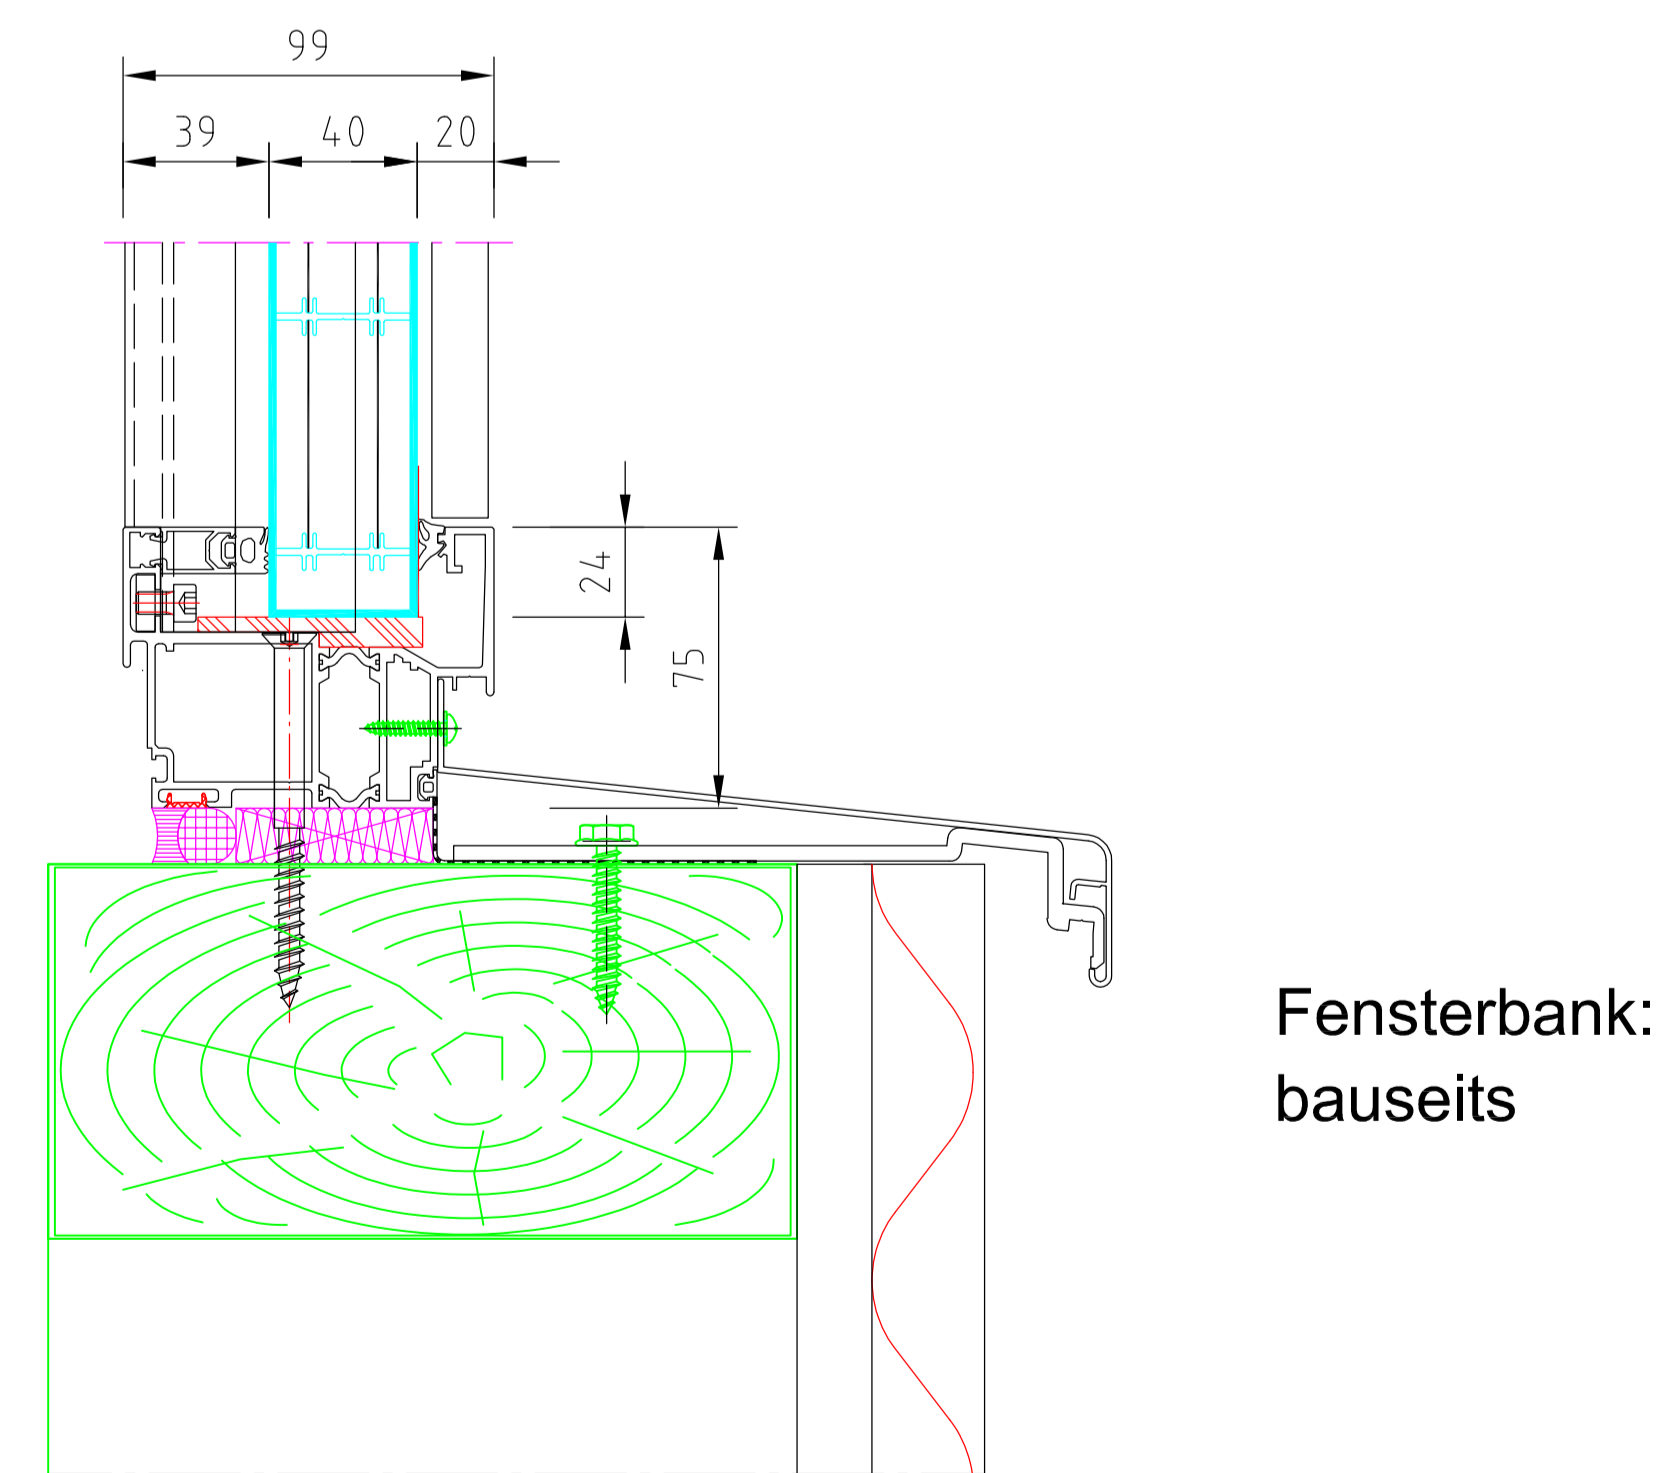

### mögliche Horizontale Anpassung an Butzbachtore

